
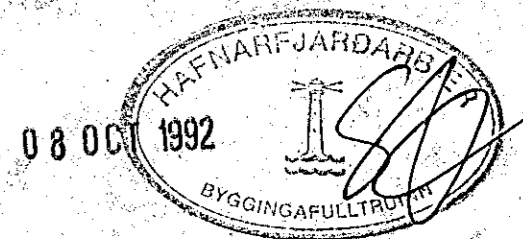


lykkja $\phi 8$ yfir sp.
loftrás $\phi 40$ PEH pr sp. bil,
slóti í ytra opi.

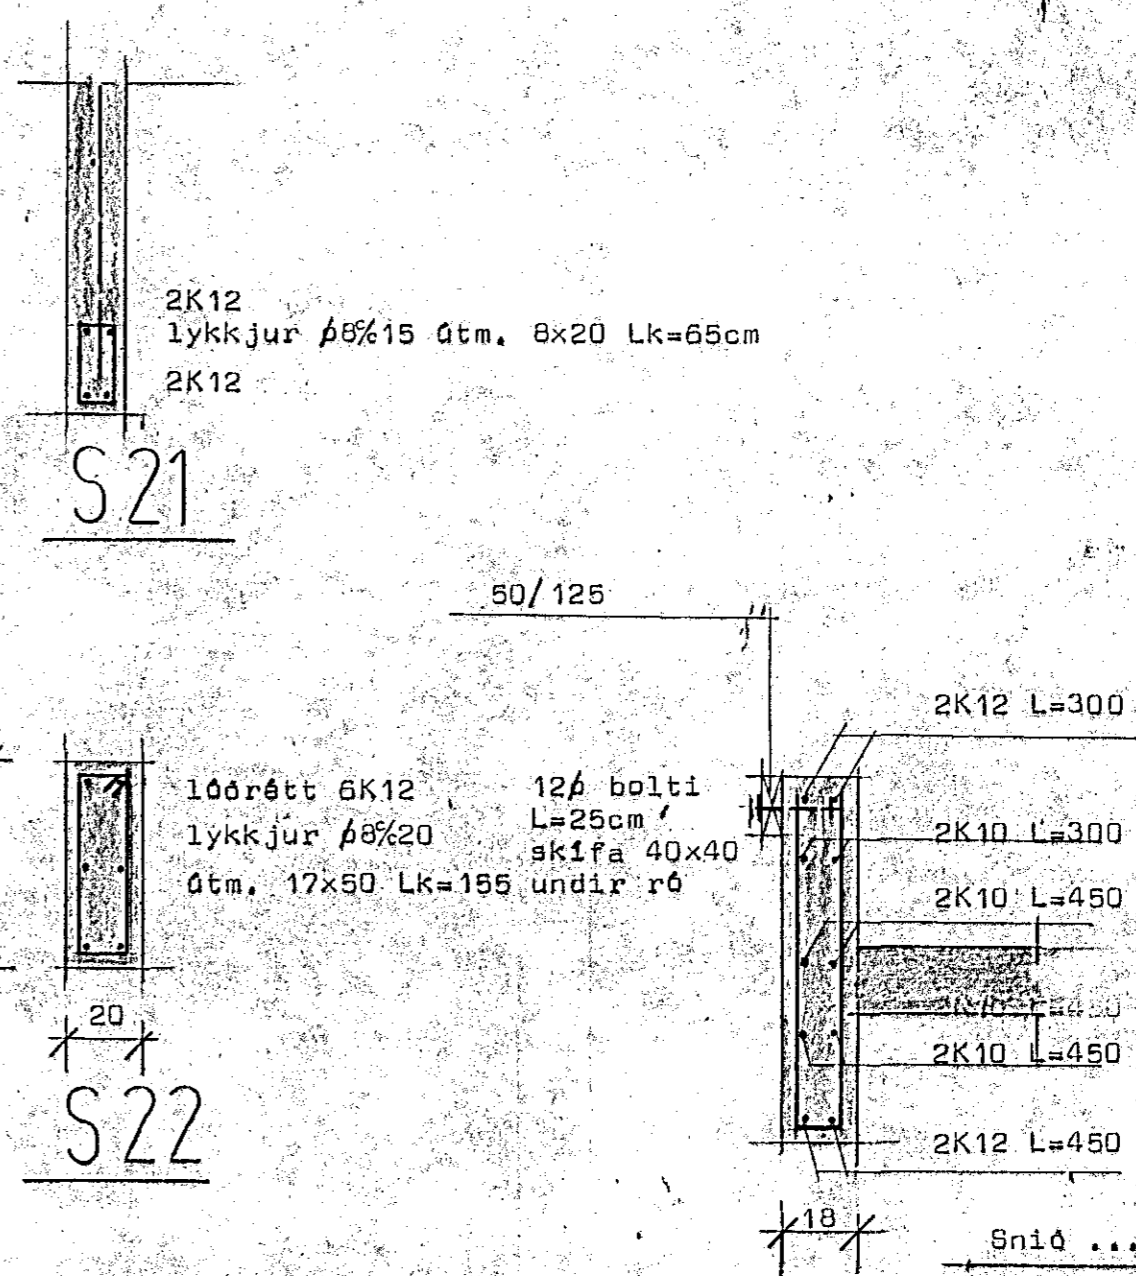

Skýringar sjá blað nr 2.02.1

STADALHÚS S T
TEIKNISTOFA SÍÐUMÚLA 31 SÍMI 83141

VERKEFNI	DAGS. Júlí 1992	VERK NR
Járnhent stæpa loft yfir 2 hæð	MKV. 1:50	91-04/
Dvergholt 11 Hafnarfirði	BR. 2.02.3	
	BLAÐ NR 2.02.3	

SIGURDUR GUDMUNDSSON SIGURDUR P. KRISTJÁNSSON ETEÍ