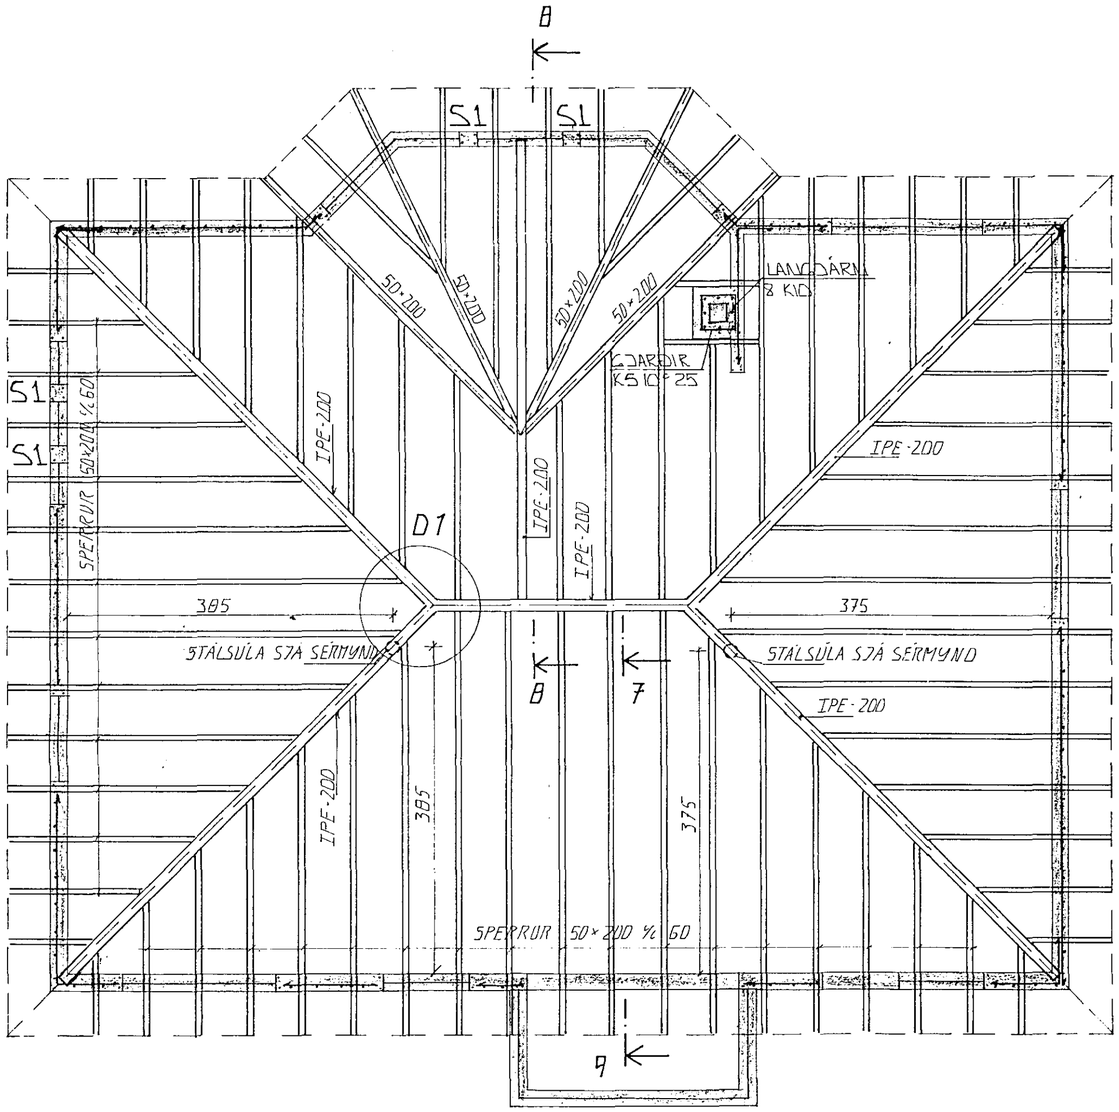

GRUNNMYND 1:50

STEYPA:
S > 250
VS ≤ 0.5
LOFT ≥ 6%
SEMENT ≥ 300 KG/M³

SKÝRINGAR

ALMENNAR SKÝRINGAR SJÁ BL. NR. 1-01.
SÚLA S1 SJÁ BL. NR. 1-04.

HAFNARFJARÐARBÆR
09 MAR 1992
BYGGINGAFULLTRÚI

BR.NR.	DAGS	EÐLI BREYTINGAR	SIGN.

DVERGHOLT 19 HAFNARFIRÐI
GRUNNMYND - PAKVIRKIS
MÆLIKV. 1:50

DAGS. JAN. 92
HANNAÐ Á.Þ.
TEIKNAÐ Á.Þ.
VERK NR. 9055

SIGURÐUR ÞORLEIFSSON TEKNIFRÆÐINGUR F.T.F.I.
STRANDGÖTU 11 HAFNARFIRÐI SÍMI 54751/54255

BLAÐ NR. 1-05