







DEMIGERD SNID Í ÚTVEGG

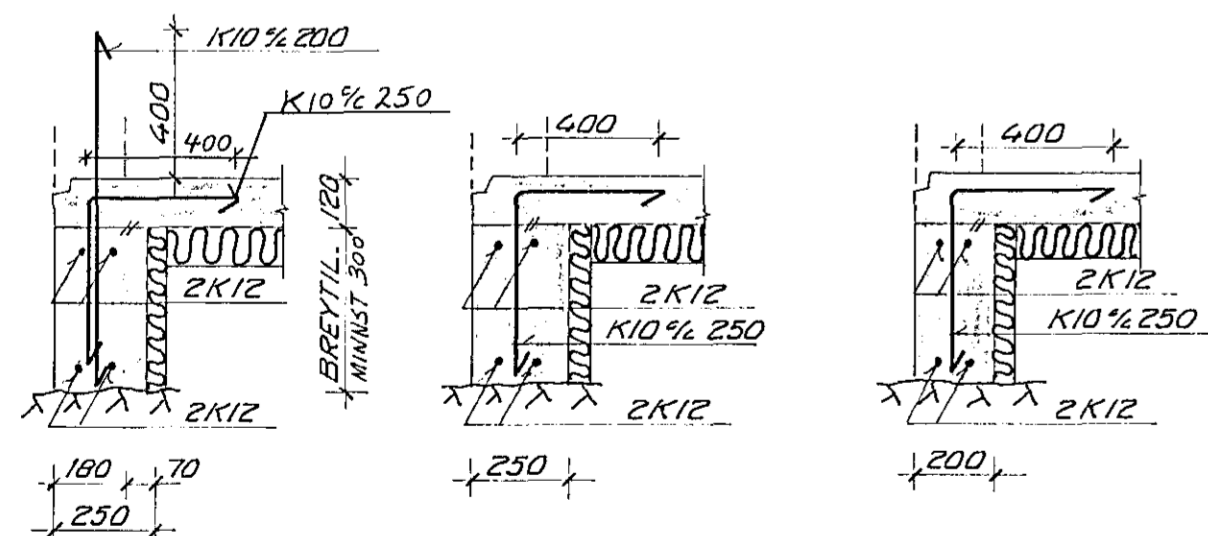


DEMIGERD SNID Í INNVEGG

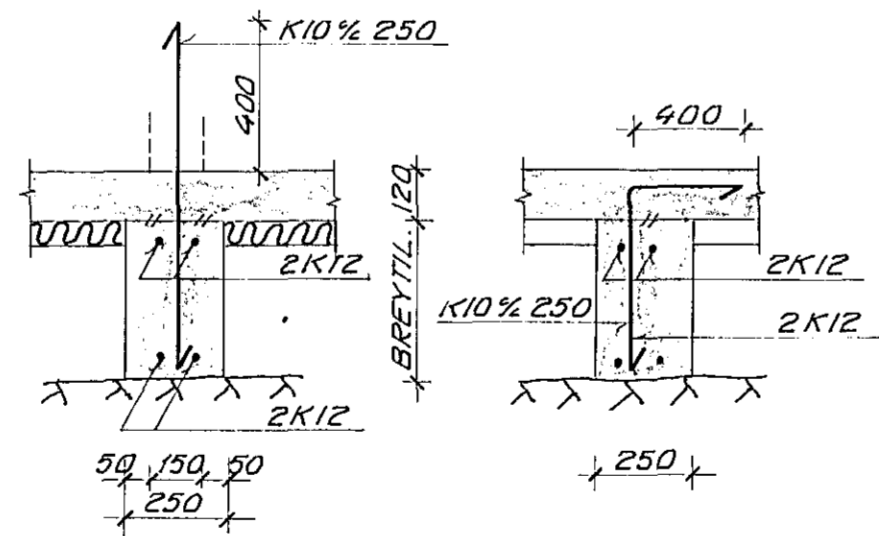


U 1

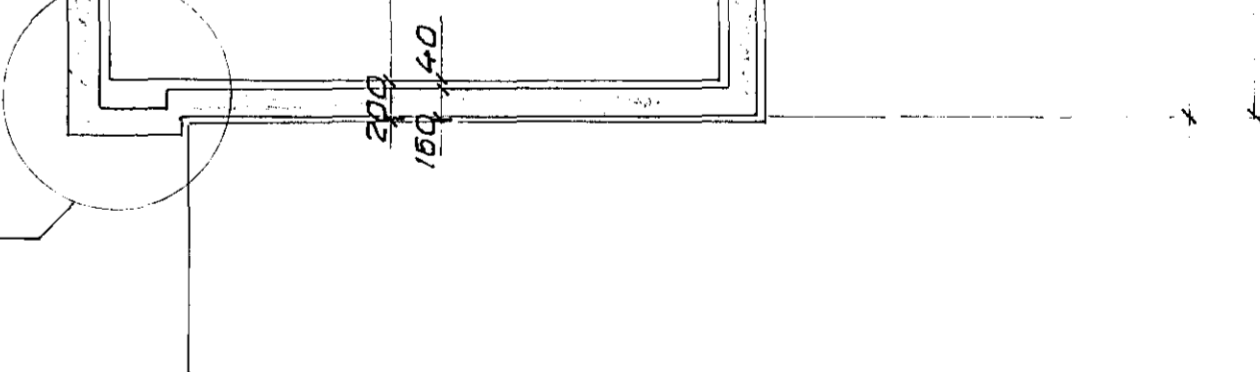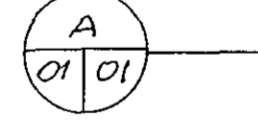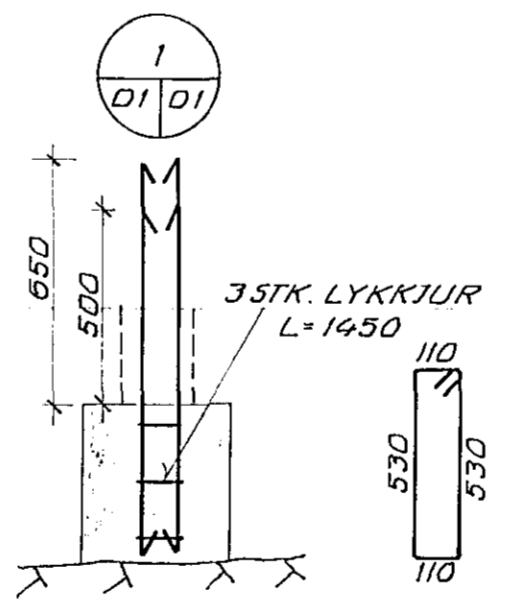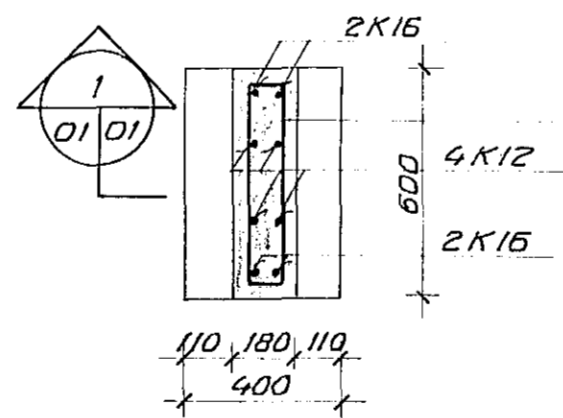


2 01/01

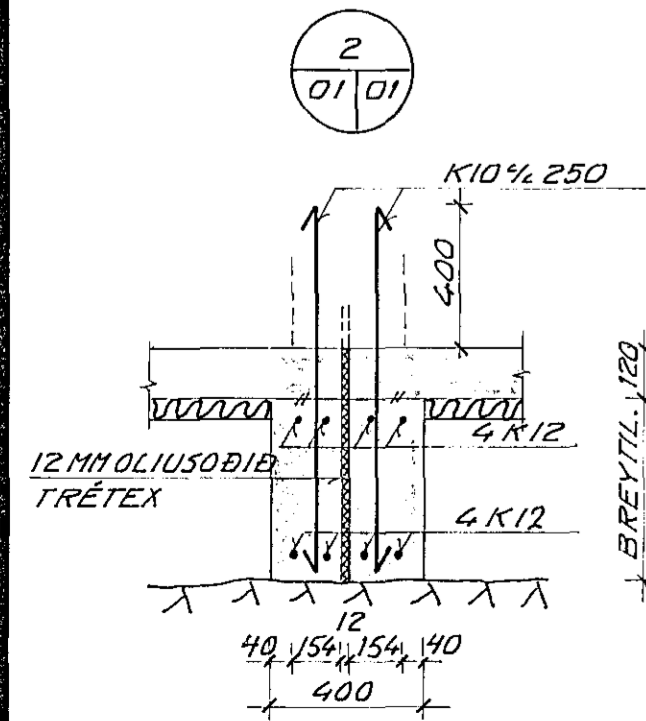


3 01/01

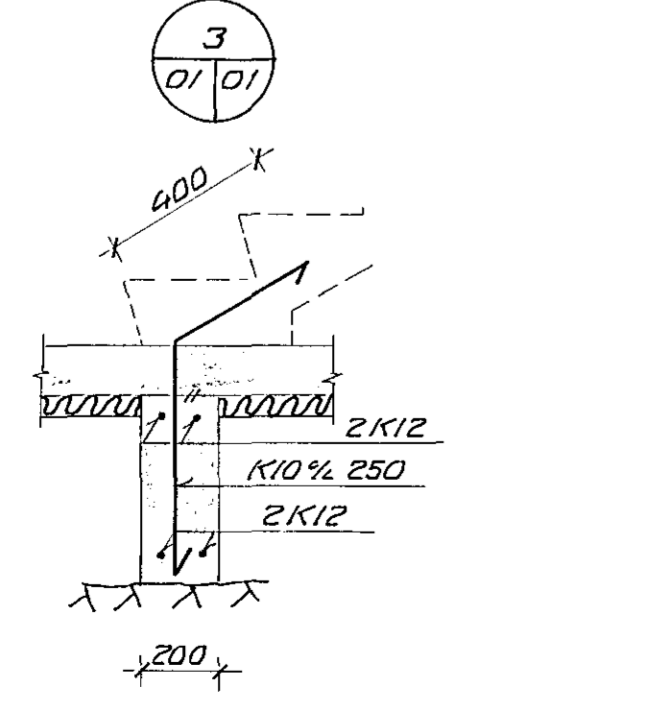


4 01/01

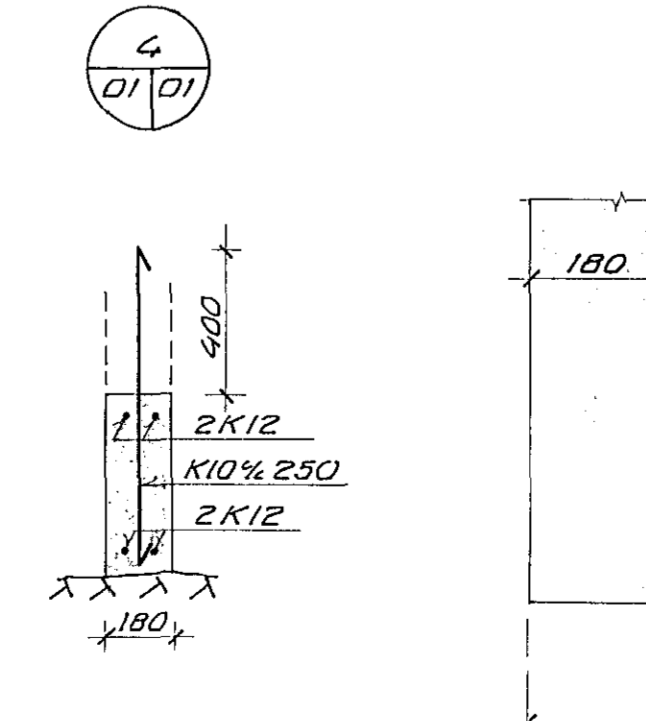

A 01/01 M 1:10

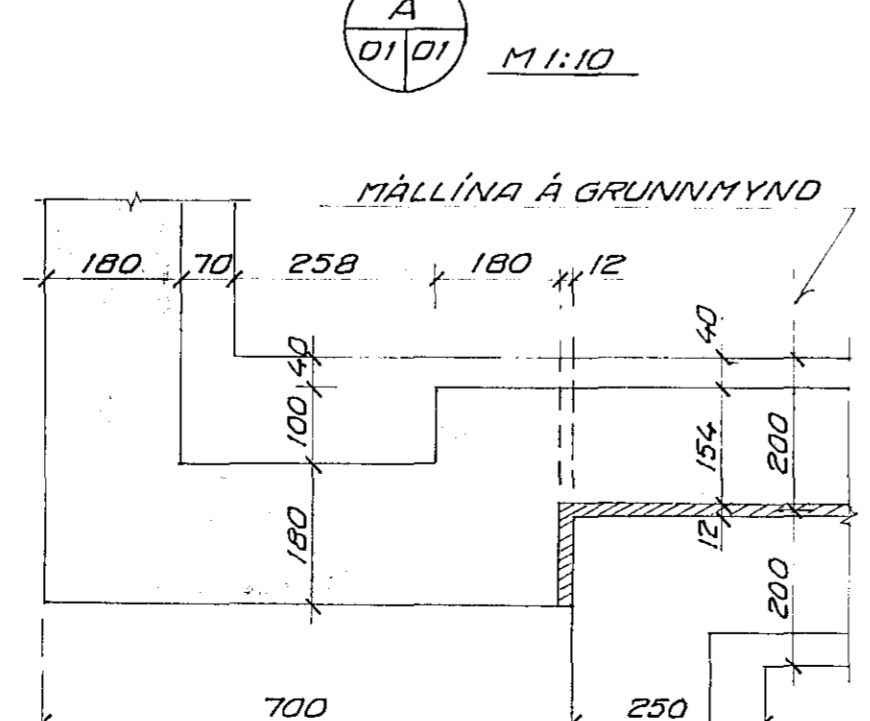

B 01/01 M 1:10

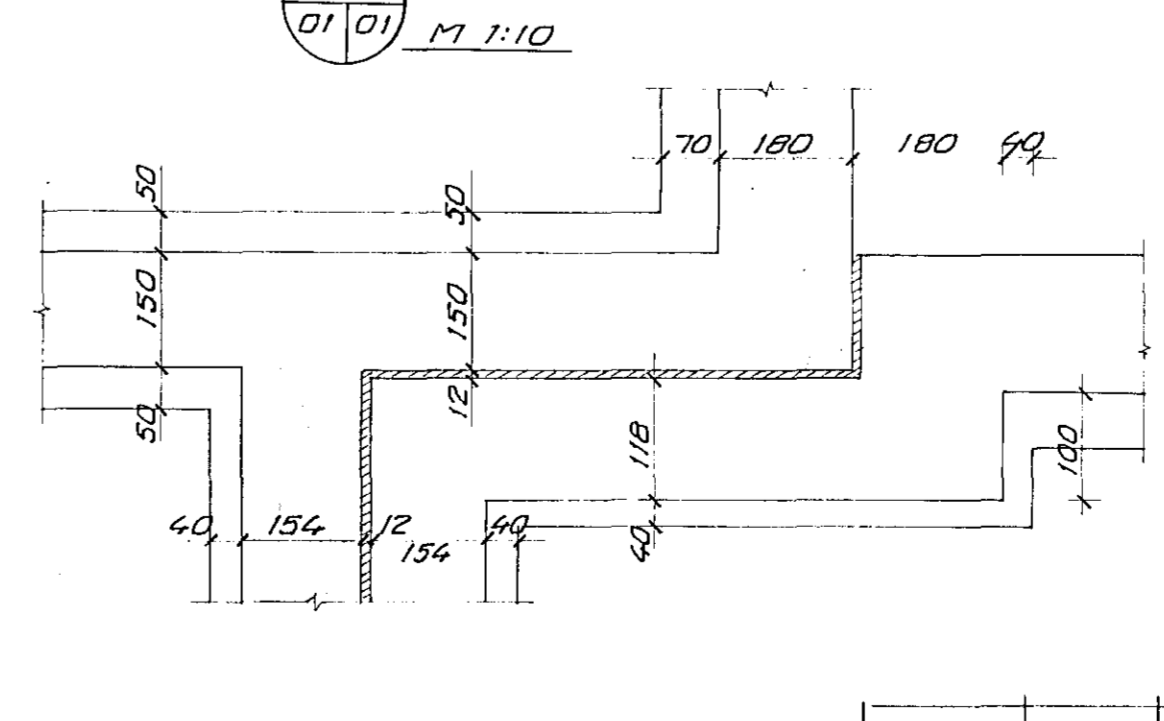

KÓTI Á PLÖTU ER 43.20
 : MERKIR AD 2K12 L=1000
 STANDI 500 UPPUR BOTNPLÖTUNNI
 GÓLFLOTU SKAL JÄRNBENDA MED K10% 250
 JÄRNBUNDI SKAL VERA 50 MM FRÁ EFTRI
 BRÚN PLÖTU.

SJÁ SKÝRINGAR Á TEIKN. NR. -1-00



VERKFRÆÐISTOFAN FERILL HF.
 SUDURLANDSBRÁUT 4 REYKJAVIK SÍMI 688570

DVERGHOLT 1 OG 3

UNDIRSTÖÐUR

BR	DAGS	HANNAÐ	SAMP

DAGS	HANNAÐ	SAÐYKKJ
MKV	TEIKNÁÐ	nr. 479 1 01
1:50	S.Th.	