






GRUNNMYND M 1:50

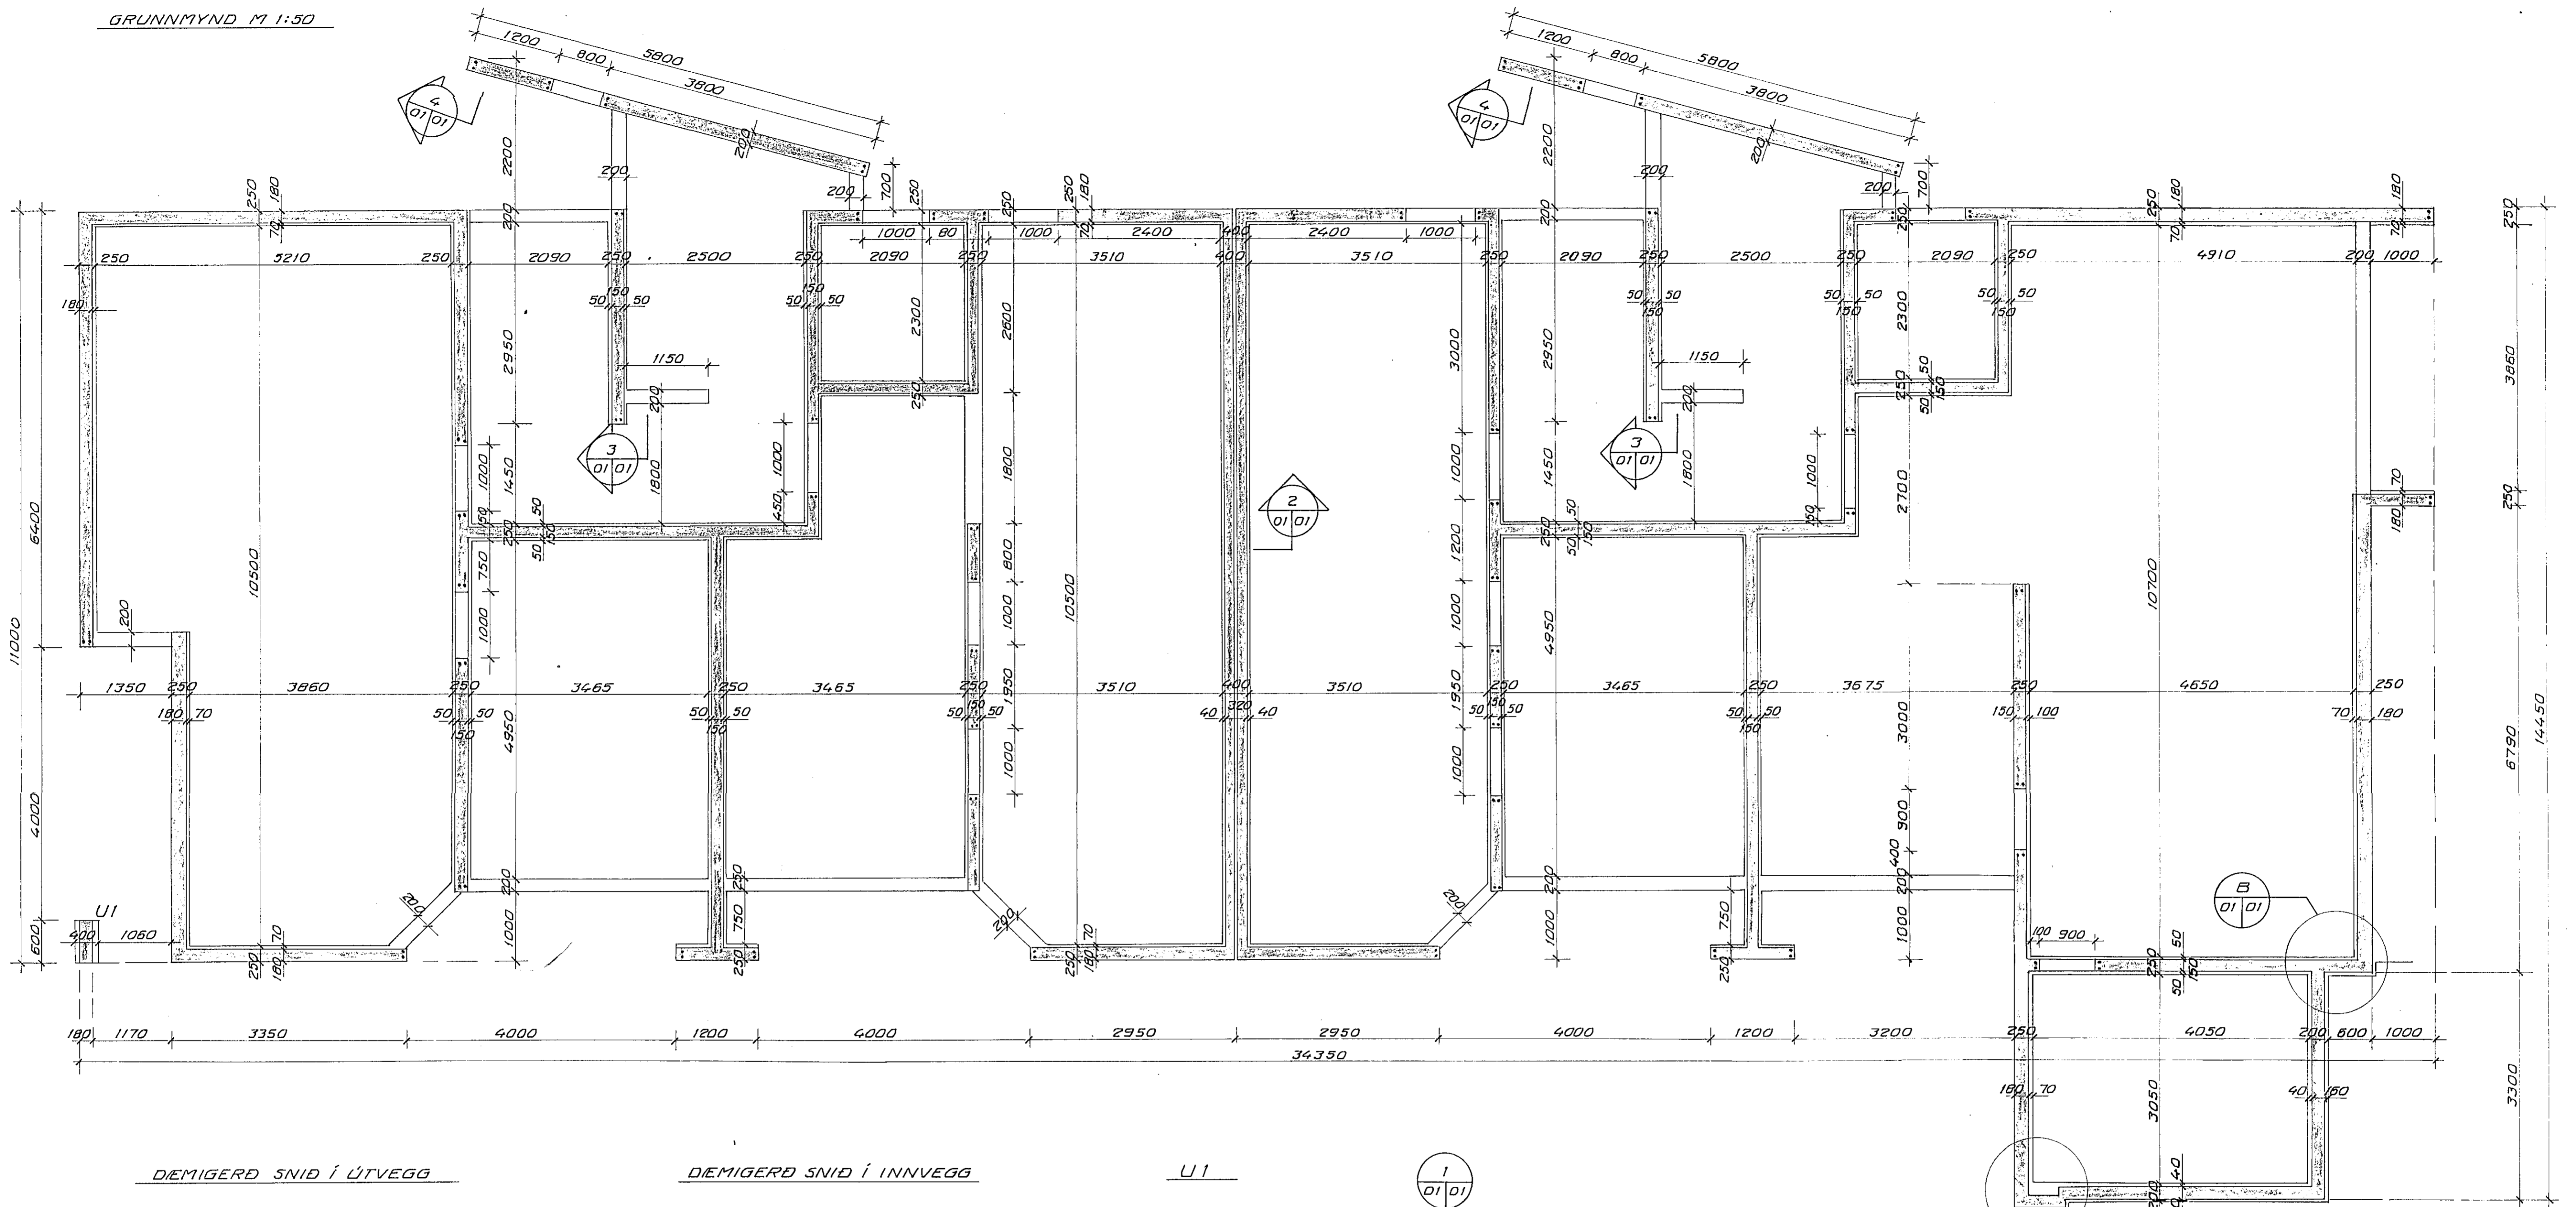

DEMIGERÐ SNID Í ÚTVEGG

DEMIGERÐ SNID Í INNVEGG

U1

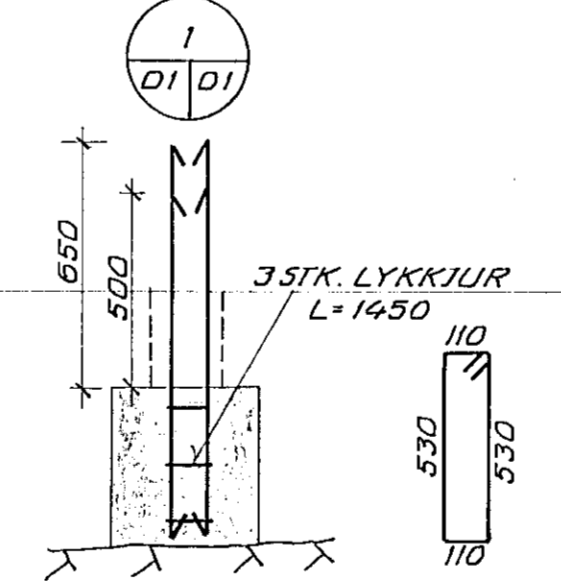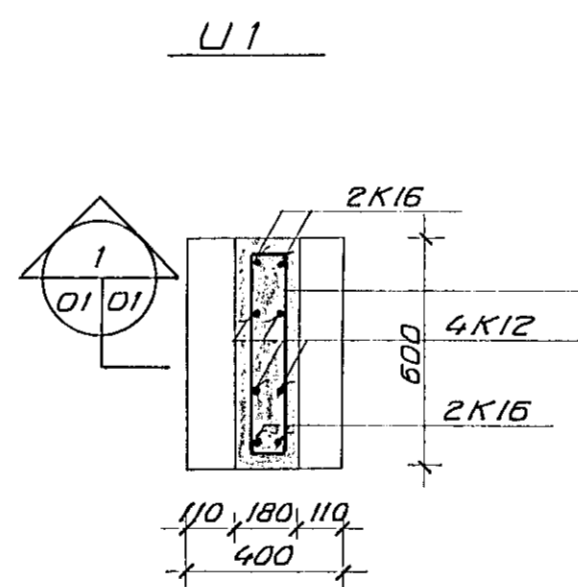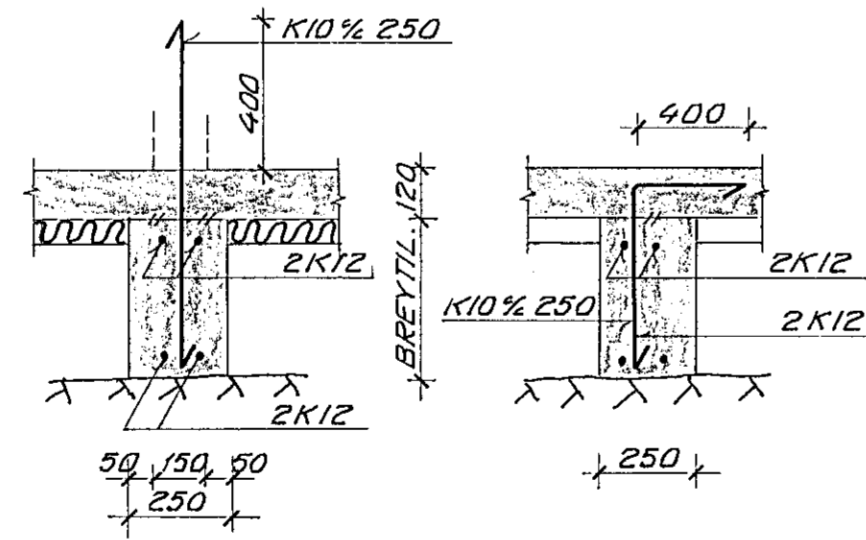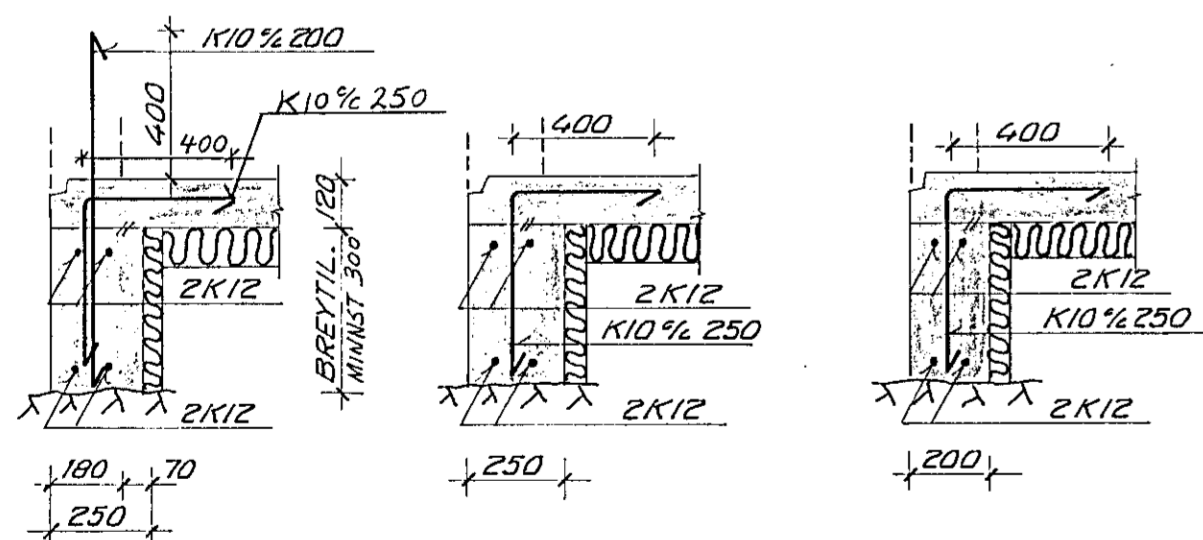

A

B



15 APR 1991

2

3






4

A

B

M 1:10

M 1:10

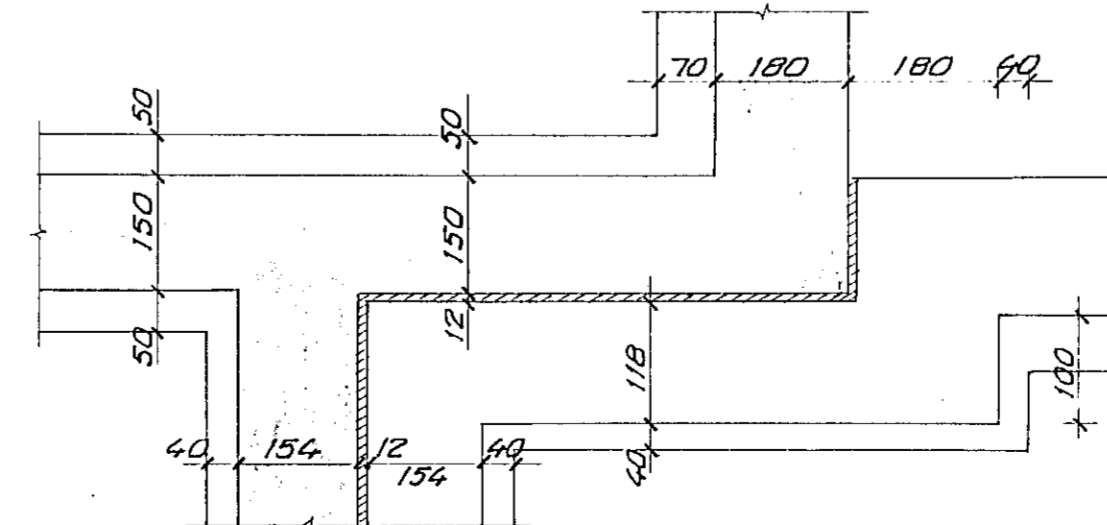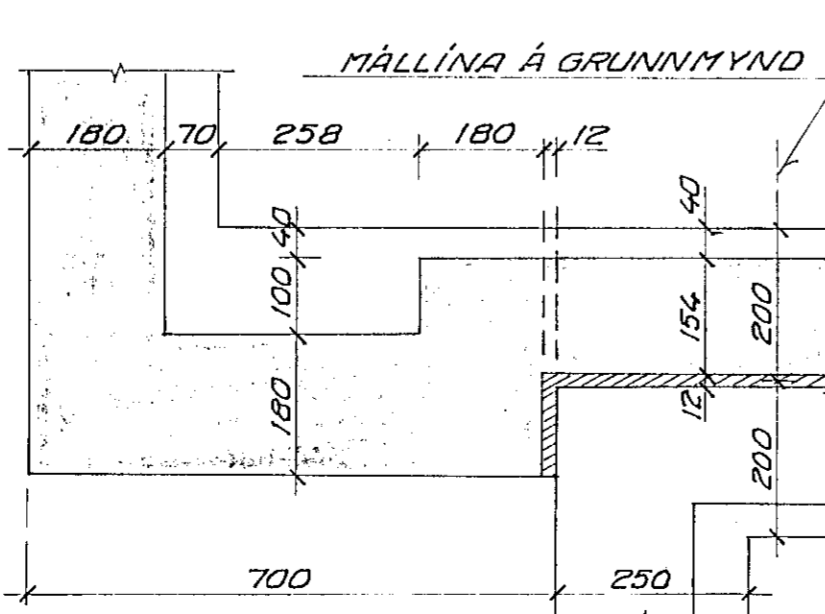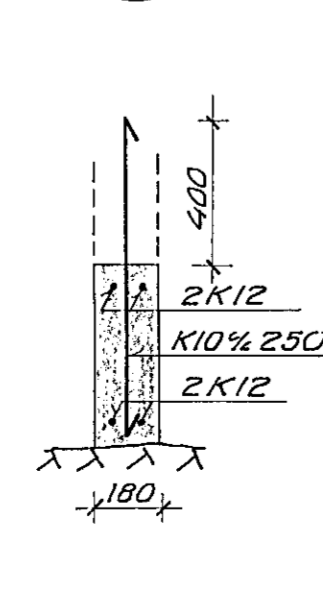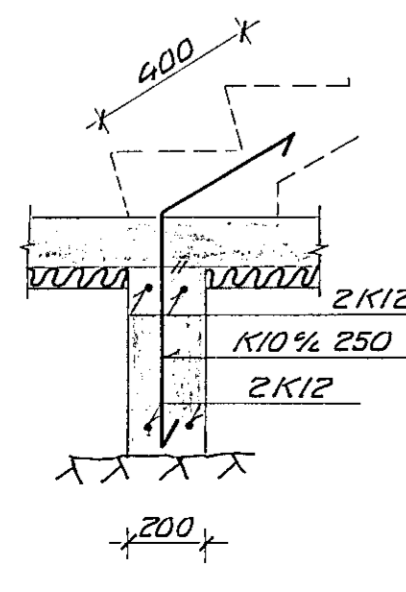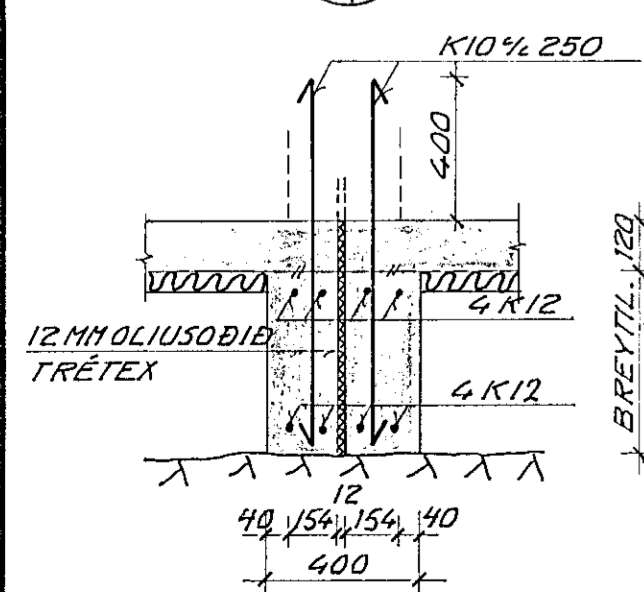

KÓTI Á PLÖTU ER 43.20

MERKIR AD 2K12 L=1000
STANDI 500 UPPÚR BOTNPLÖTUNNI
GÓLFPLÖTU SKAL JÄRNBEIDA MED K10% 250
JÄRNAGRIND SKAL VERA 50MM FRÁ EFRI
BRÚN PLÖTU.

SKYRINGAR Á TEIKN. NR. -1-00

VERKFRÆÐISTOFAN FERILL HF.
SUDURLANDSBRAUT 4 REYKJAVÍK Sími 688570

DVERGHOLT 1 OG 3

UNDIRSTÓÐUR

| | | |
|------|---------|----------|
| DAGS | HANNAB | SAMÞYKKT |
| MKV | TEIKNÁÐ | 479 1 01 |
| 1:50 | 5.Th. | |

| | | | |
|----|------|--------|------|
| BR | DAGS | HANNAB | SAMP |
|----|------|--------|------|