

ALMENNAR SKÝRINGAR

Ónefnd mál eru í millimetrum.
Kótar eru í metrum.

Undirstöður: Miðað er við að undirstöður standi á óhefðri klöpp.

Mesta álag á klöpp er 1 MPA (10 kg/cm²).

Steypa : Öll steypa skal uppfylla kröfur IST 14 svo og eftirfarandi:

Utisteypa : VS < 0.5
Sementsmagn > 300 kg/m³.
Fjarlægðarstuðull
lofts < 0.25 mm.
Loft : 5-6 %
Styrkleiki : S 250
Önnur steypa : S 200
Sjá einnig kafla um steypu í verklýsingu


Steypast. stál : KS 40 (lykkjur úr suðuhæfi KS 40).
Mál á lykkjum eru utanmál.
Ekki má skeyta meira en þriðja hvert járn í sama sniði.
Upp með og undir 611 op skal setja 2 K12 en 2 K16
Yfir opin nema annað sé sérstaklega tekið fram og
skulu þessi járn ná 70 cm út frá brúnum eða vera
samfella um fleiri op.
Í ytri brún útvegga skulu járn liggja 3,5 cm frá
steypufirborði en annarsstaðar gilda ákvæði
IST 10.

Einangrun sökkla og botnplötu:

Sökklar : Einangra skal 50 cm niður fyrir neðri
brún botnplötu með 5 cm þykkri plast-
einangrun með rúmpýngd >= 16 kg/m³.

Botnplata: Einanga skal undir alla botnplötuna með
plasteinangrun með rúmpýngd >= 25 kg/m³.
Þykkt einangrunar:
Á 1 m breiðu svæði
meðfram útveggjum: 10.0 cm.
Annars staðar : 7.5 cm.

Þakviðir: Allt timbur skal vera valin og kvistalítil fura.
Allt timbur sem er utanhúss eða í snertingu við steinsteypu
skal fúaverja vandlega.
Nagling, uppröðun og annar frágangur heilklæðningar, pappa og
þakstáls skal vera í samræmi við Rb blað Rb(47)-103 Kafli 142.

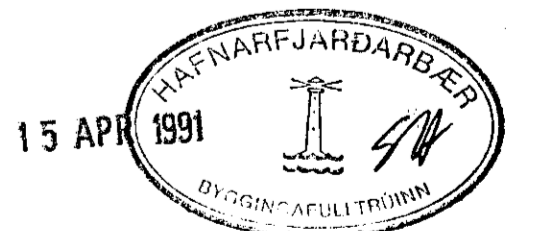

VERKFRÆÐISTOFAN FERILL HF.
SUDURLANDSBRÁUT 4 REYKJAVÍK SÍMI 688570

DVERGHOLT 1 OG 3

AFSTÖÐUMYND OG ALMENNAR SKÝRINGAR

DAGS	HANNAÐ	SAMÞYKKT
BR	DAGS	HANNAÐ
TEIKNAD	5. Th.	nr. 479 1 00

BR	DAGS	HANNAÐ	SAMP