


## V1, 1:20

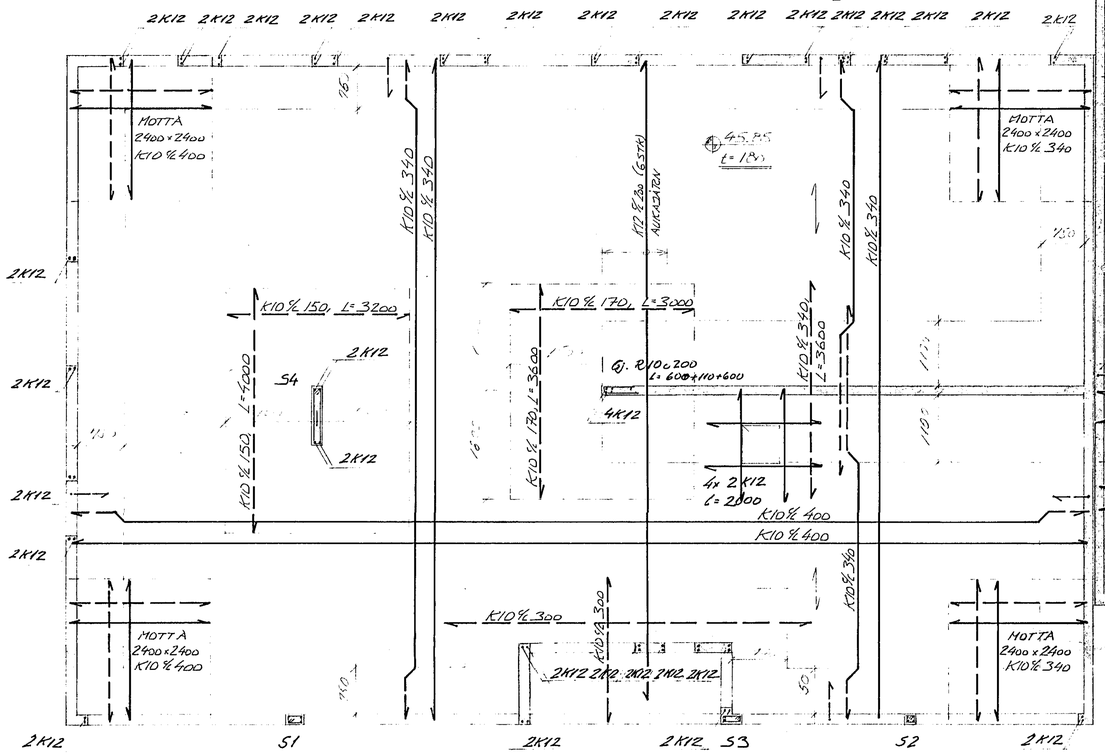


## V2, 1:20




## V3, 1:20

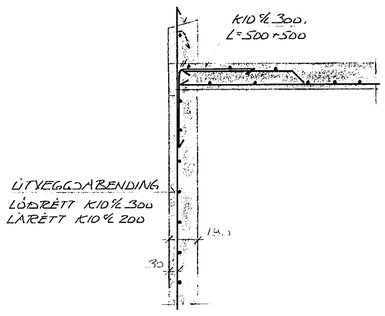


## S1, 1:20

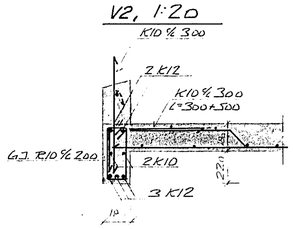


## S2, 1:20

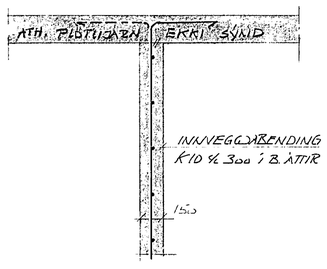


## S3, 1:20

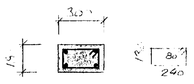


## S4, 1:20

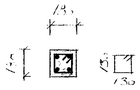


10 JUN 1993
HAFNARFJARÐARBÆR BYGGINGAFULLTRÚINN

**SKÝRINGAR:**

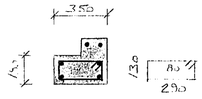STEYPA S-250, LOFT 5-6%, SEMENT ≥300 KG/M³
STÁL MERKT K = KAMBSTÁL KS 40
- - R = SLÉTT STÁL ST 37

KOMI EKKI ANNAÐ FRAM Á TEIKNINGUM SKAL
BENDA VEGGI Á EFTIRFARANDI HÁTT:

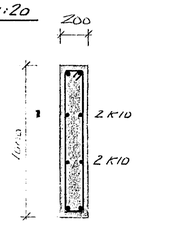ÚTVEGGIR, Í YTRI BRÚN LÓÐR. K10c/c 300
LÁR. K10c/c 200

TENGIJÁRN UPP Í VEGGI ERU K10c/c 300.
Í VEGGENDA OG VIÐ ÖNNUR OP KOMI 2 K12
OG NÁ MINNST 600 MM ÚT FYRIR OP Á ALLAR HLIÐAR.

ÖLL ÓNEFND MÁL ERU Í MM.

BREYTT Í MAÍ 1993 - JBS

FORSJÁ
VERKFRÆÐISTOFA FRV
SKÓLAVÖRÐUSTÍG 3, REYKJAVÍK
SÍMI: 24090 / 24710
KENNIT: 680286-2489

DVERGHOLT 5,7 OG 9, HF.
VEGGIR OG PLATA 5 OG 7.
GRUNNMYND OG SÉRMYNDIR.

| | | | | | |
|---|---|---|---|---|---|
| H JBS/JL | T JBS | DAGS OKT. 91 | SAMÞ | TEIKN NR |
| M 1:50, 1:20 | | | | 1.03 |