



SNIB 1 Í ÚTVEGGI 1:20

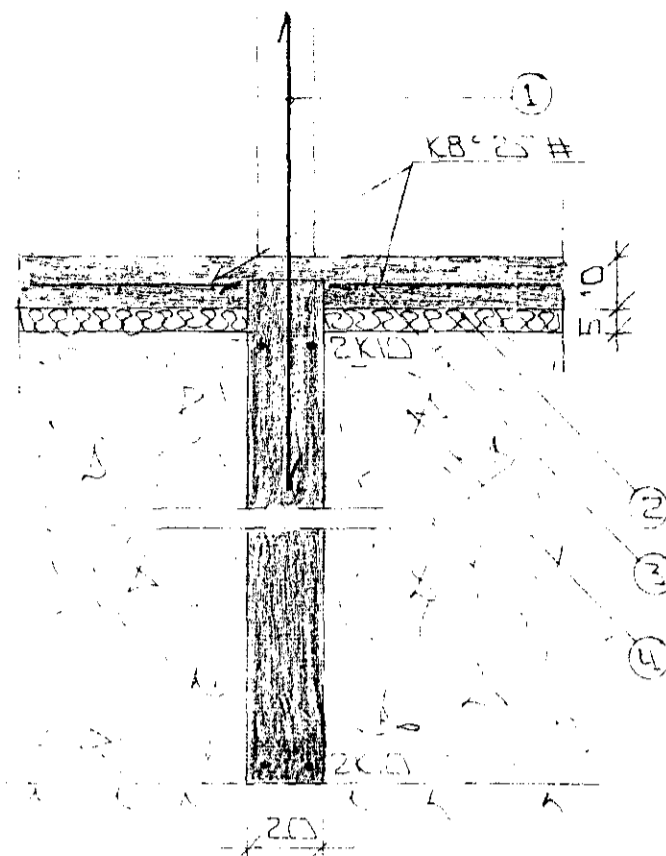

SNIB 3 Í MILLIV. 1:20

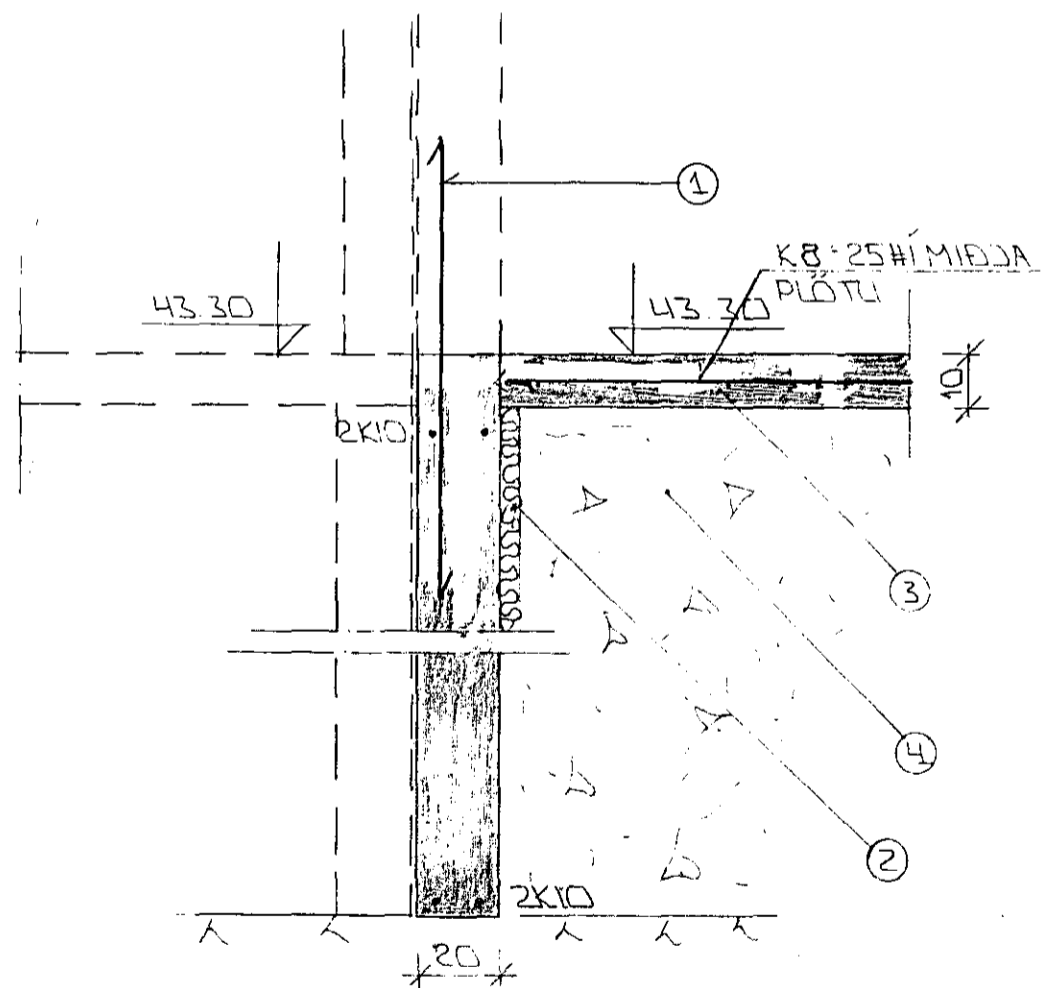

SNIB 2 1:20


SKÝRINGAR

ALMENJAR SKÝRINGAR SJÁ BL.NR 1-01

- ① — TENCISÁRN K10-30 L:120 OG STANDI AMK 50 CM YFIR PLÖTU
- ② — 50 MM PVC EINANGRUM HÁRÐPRESSUÐ PE 25-30 KG/M³ EINANGRUMIN NAJ AMK 50 CM NIÐUR FYRIR PLÖTU Á ÚTVEGGJUM
- ③ — 10 CM JÁRNBEIT PLATA K8-25#
- ④ — CRÍSAR-EDA HRAUNFYLING FRÓSTFRÍ OG ÞJAPPIST Í LÖGUM MED TITRÁPÖPPLI LAGÞYKKT RÁÐIST AF STÆRD ÞJÖPPLUNAR

2x10 EFST OG NEDST Í SÖKKULVEGGJUM JÁRNIN SÉU SAMFELLD OG HEIL UM HORN
 VÍÐ SAMSKYTTI SKULU ÞAU SKEYTT AMK SEM SVARAR SKEYTTILENGD. ATHYGLI ER VAKIN Á ÁKVÆÐUM RAFVEITU UM SAMTENGINGU NEDRI SÖKKULDARNA. SJÁ TEIKNINGU RAFLAGNAHÖNULIÐA

FARI HÆÐ SÖKKLA YFIR 120 CM KOMI EINFÖLD GRIND Í MIÐJAN VEGG K10:25#ALIK TEIKNIÐEA JARNA. NEMA ALLNAD SE SYNT

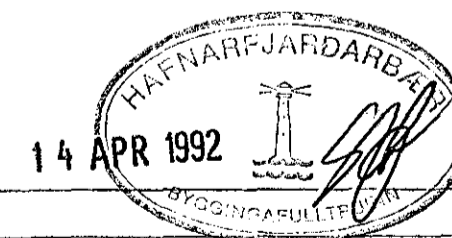

BR.NR.	DAGS	EDLI ISREYTINGAR	SIGN.
			DAGS ÁLÚST '91
DVERGHOLT 21 HAFNARFIRÐI			HANNAÐ
SNIB Í UNDIRSTÖÐUR.			TEIKNAR
MÆLIKV. 1:20			VERK NR
SIGURÐUR ÞORLEIFSSON TEKNIFRÆÐINGUR F.T.T.I.			9142
STRANDGÖTU 11 HAFNARFIRÐI SÍMI 54751/54255			BLAD NR
			1-03