

SÚLA S1 + 1:20

EINFÖLD GRIND Í YTRIBRÚN  
LITVEGGJA  
LÆRITT K10-20  
LÖÐRETT K10-30

Í SAMBANDI MILLI  
HUGA KOMI 12MM  
DORUTEX EÐA 25MM  
PLITTRESSUÐ  
STEINULL

PP=18


EINFÖLD GRIND Í YTRIBRÚN  
LITVEGGJA  
LÆRITT K10-20  
LÖÐRETT K10-30

SKÝRINGAR

ALMENNAR SKÝRINGAR SJÁ BL. NR. 1-01.  
SNID SJÁ BL. NR. 1-06.

GRINDMYND + 1:50

<b>STEYPA:</b>
S > 250
VS ≤ 0.5
LOFT ≥ 6%
SEMENT ≥ 300 KG/M <sup>3</sup>

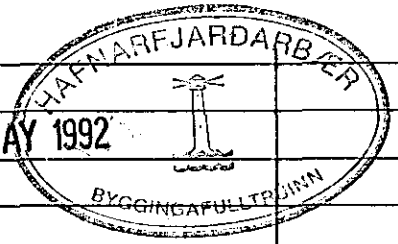

13 MAY 1992

BR.NR.	DAGS	EDLI BREYTINGAR	SIGN.
			DAGS <i>DES. 9/</i>
			HANNAÐ <i>9.21.</i>
			TEIKAÐ <i>4.21.</i>
			VERK NR. <b>9142</b>
			BLAD NR. <b>1-04</b>
<b>DVERGHOLT 21 HAFNARFIRÐI</b> BENDING VEGGJA Í HÆÐAR BENDING PLOTU YFIR 1 HÆÐ MELIKV. + 1:50 + 1:20 <b>SIGURÐUR ÞORLEIFSSON</b> TEKNIFRÆÐINGUR F.T.T.F.I. STRANDGÖTU 11 HAFNARFIRÐI SÍMI 54751/54255			