

Í SAMSKEYTI
MILLI HLUSA
KOMI 12MM TJÖRELL-
TEY EÐA 25MM
PÉTTPRESSUÐ
STEINULL.

EINFÖLD GRIND Í YTRIBRÚN
ÚTVEGGJA
LÁRETT K10% 20
LÖÐRETT K10% 30

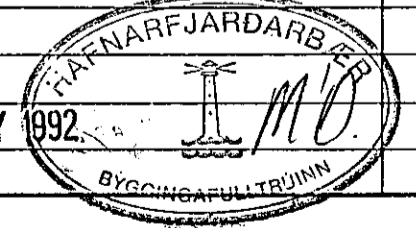
EINFÖLD GRIND Í YTRIBRÚN
ÚTVEGGJA
LÁRETT K10% 20
LÖÐRETT K10% 30

STEYPA:
S > 250
VS ≤ 0.5
LOFT ≥ 6%
SEMENT ≥ 300 KG/M³

C. PLUNJMYND 1:50

SKÝRINGAR

ALMENNAR SKÝRINGAR SJÁ BL. NR. 1-01
SLIÐ SJÁ BL. NR. 1-07.
SÚLUR SJÁ BL. NR. 1-04.

14 MAY 1992			
BR. NR.	DAGS	EDLI	BREYTINGAR
DVERGHOLT 23 HAFNARFIRÐI		SIGN.	
BENDING VEGGJA 2 HÆÐAR		DAGS DES '91	
BENDING PLOTU YFIR 2 HÆÐ		HANNAÐ 4.71	
MÆLIKV. 1:50		TEIKNAD	
SIGURÐUR ÞORLEIFSSON TEKNIFRÆÐINGUR F.T.F.I.		VERK NR.	
STRANDGÖTU 11 HAFNARFIRÐI SÍMI 54751/54255		9143	
		BLAD NR.	
		1-05	