


Í SAMSKYFTI MULLI
HÚSA KOMI 12MM
TÖRUTEX EÐA
25MM PETTPRESSUÐ
STEINULL.

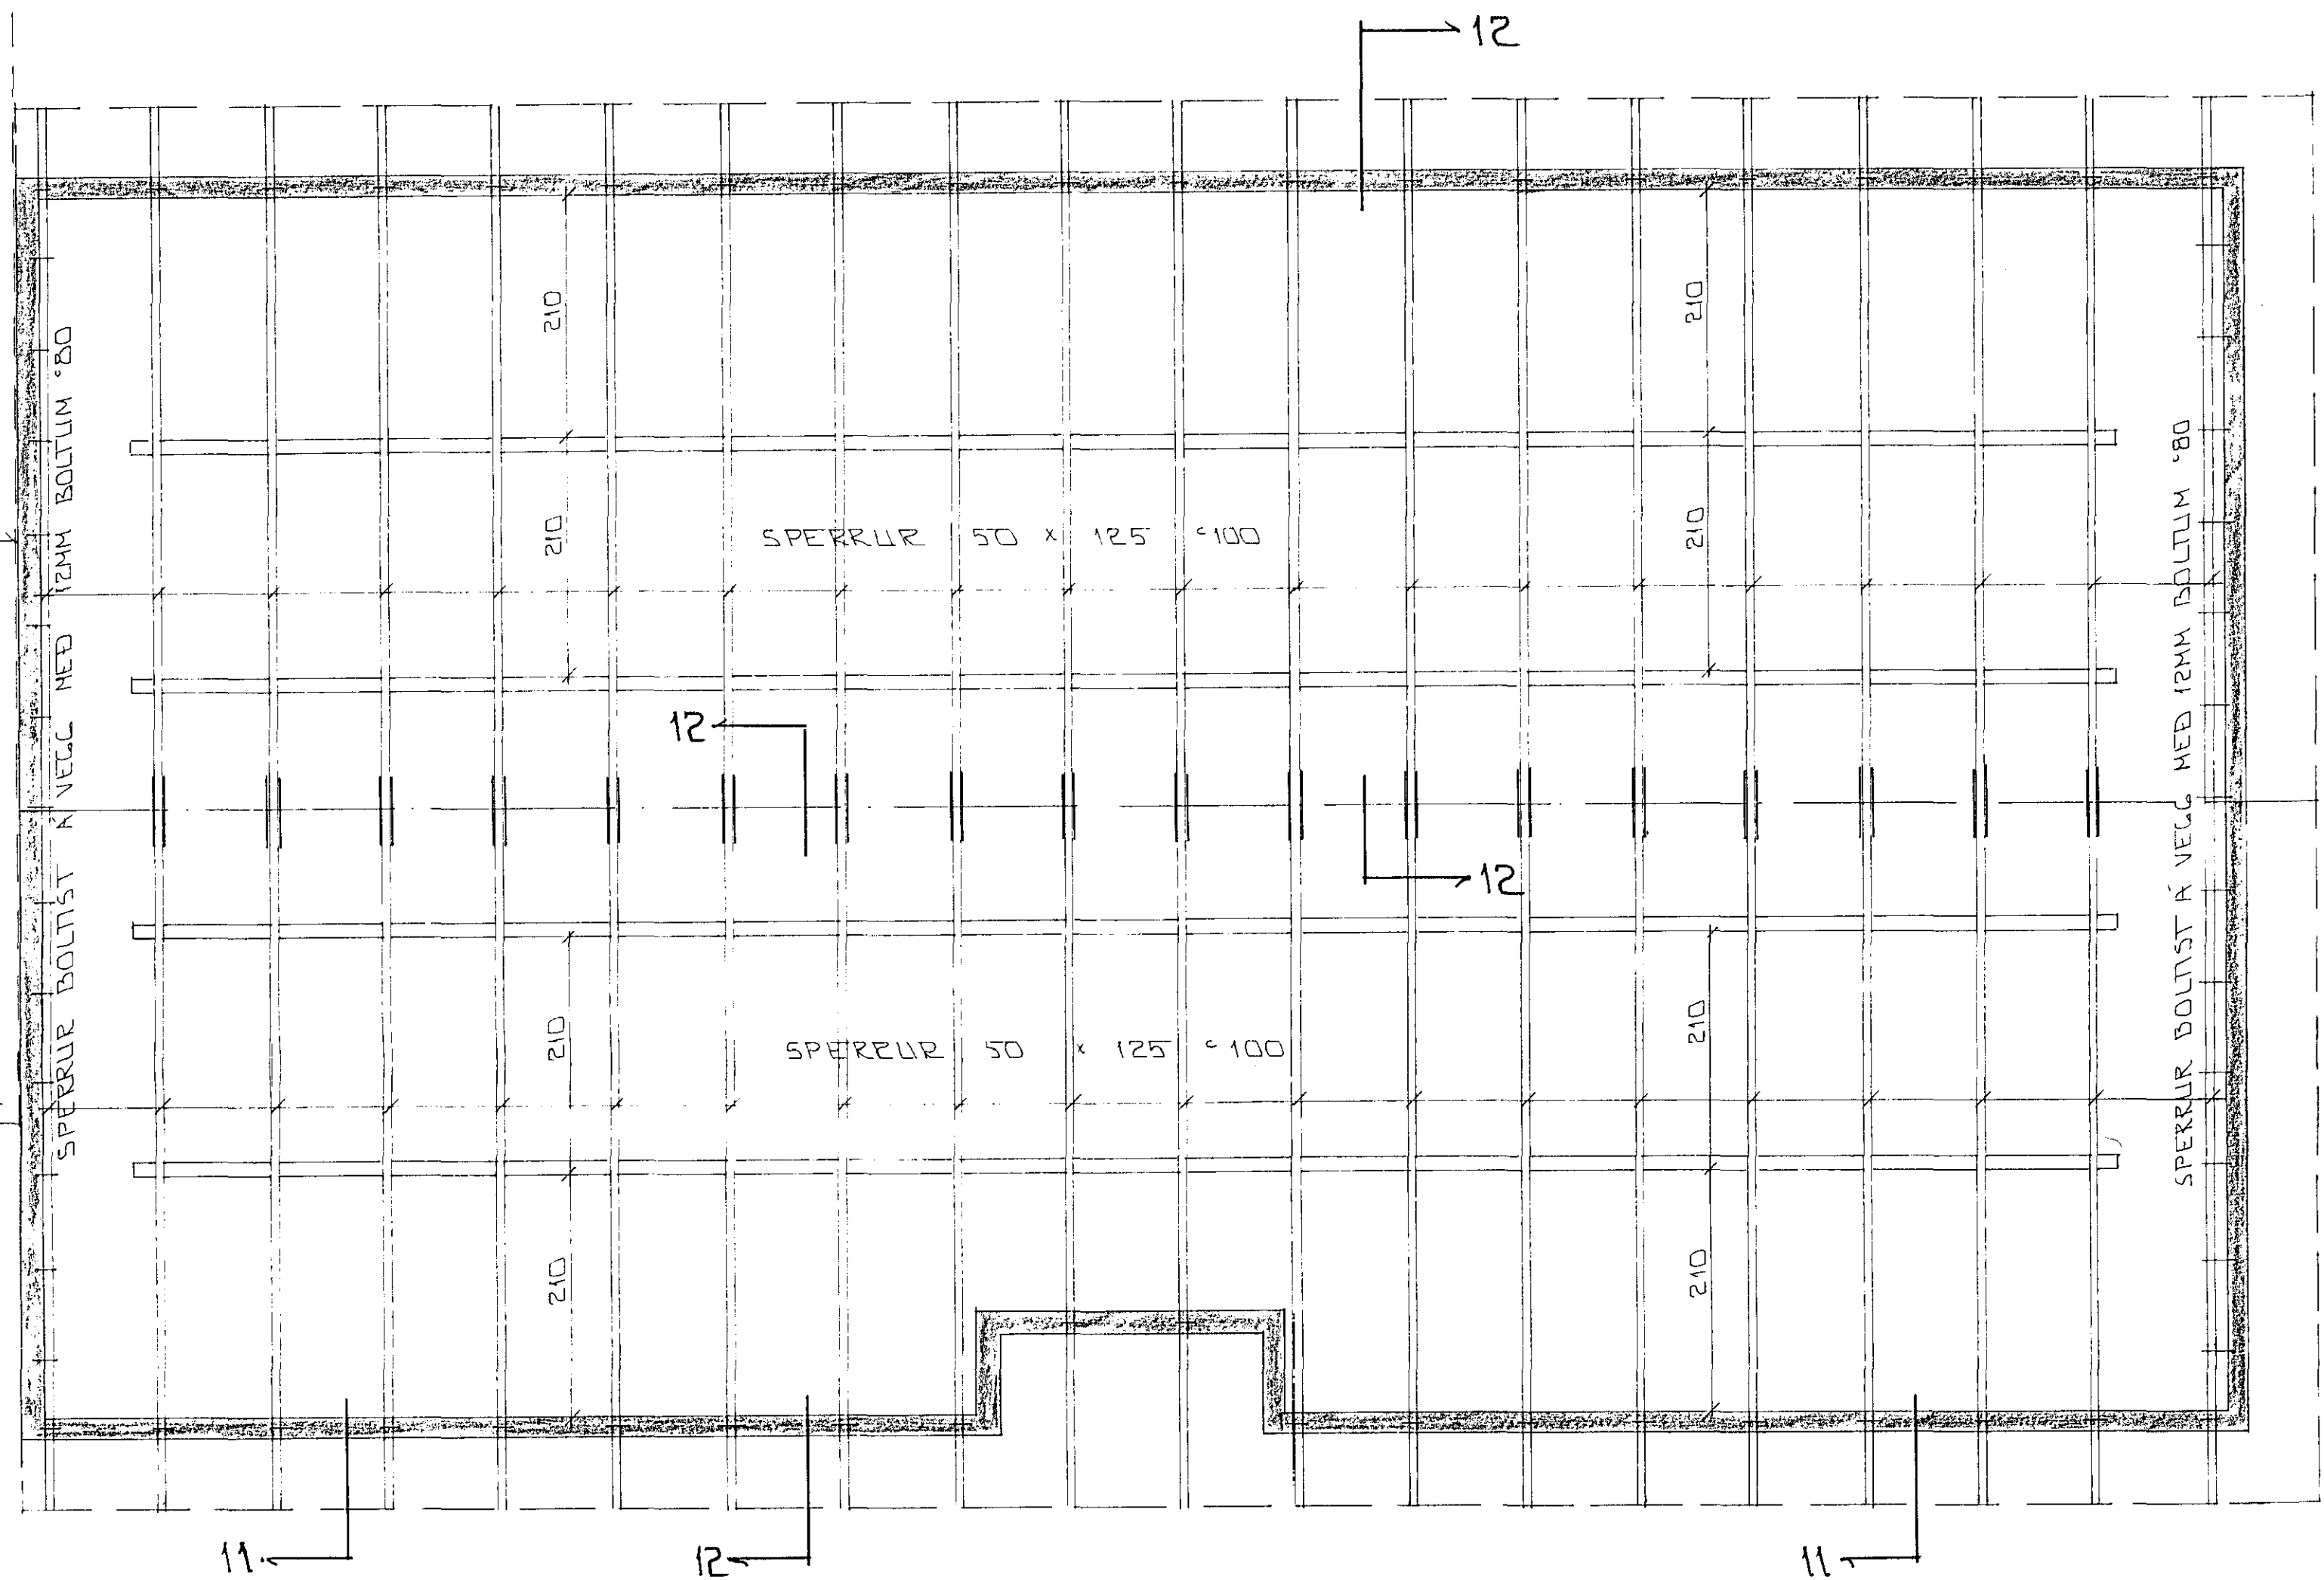

GRUNNMÝND • 1 : 50

SKÝRINGAR

ALMEIÐLAR SKÝRINGAR SÁ BL. NR. 1-01.
SUIÐ SÁ BL. NR. 1-09.

		14 MAY 1992		
BR. NR.	DAGS	EÐLI BREVTINGAR		
DVERGHOLT 23 HAFNARFIRÐI				DAGS NÓV '91
GRUNNMÝND - ÞAKVIKKIS				HANNAÐ
MÆLIKV. 1 : 50				TEIKNADGH
SIGURÐUR ÞORLEIFSSON TEKNIPRÆÐINGUR F.T.F.I.				VERK NR. 9143
STRANDGÖTU 11 HAFNARFIRÐI SÍMI 54751/54255				BLAD NR. 1-08