


Í SAMKEFNTI MILLI  
HÚSA KOMI 12MM  
TJÓRUTEX Eða  
25MM PETTPRESSUÐ  
STEINULL

EINFÖLD GRIND Í YTRIBRÚN  
ÚTVEGGJA  
LARETT K10 \* 20  
LÖBRET K10 \* 30

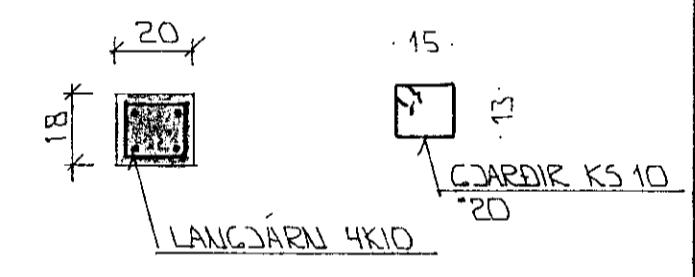

SÚLA S1 \* 1:20

EINFÖLD GRIND Í YTRIBRÚN  
ÚTVEGGJA  
LARETT K10 \* 20  
LÖBRET K10 \* 30

GRUNNMYND \* 1:50

SKÝRINGAR

ALMENNAR SKÝRINGAR SJÁ BL.NR. 1-01.  
SUIÐ SJÁ BL.NR. 1-08.

BR.NR.	DAGS	EDLI BREVINGAR	SIGN.
			DAGS NOV. 91
DVERGHOLT 25 HAFNARFIRÐI			HANNAÐ d.z.
BENDING VEGGJA Í HEDAR			TEIKNAD d.z.
BENDING PLOTU YFIR Í HED			VERK NR. 9144
MÆLIKV. * 1:50			BLADNR.
SIGURÐUR ÞORLEIFSSON TEKNIFRÆÐINGUR F.T.F.I.			1-04
STRANDGÖTU 11 HAFNARFIRÐI SÍMI 54751/54255			

