


GRUNNMYND 1 : 50

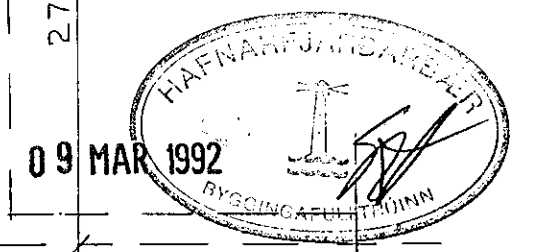

<p><b>STEYPA:</b>  <math>S &gt; 250</math>  <math>VS \leq 0.5</math>  <math>LOFT \geq 6\%</math>  <math>SEMENT \geq 300 \text{ KG/M}^3</math></p>
---

ALMENNAR SKÝRINGAR SÁ BL.NR. 1-01.  
 SNIÐ SÁ BL.NR. 1-03.

01	4.11.91	UNDIRSTÖÐUM BR.	64
BR.NR.	DAGS	EÐLI BREVTINGAR	SIGN.
<p>DVERGHOLT 25 HAFNARFIRÐI          UNDIRSTÖÐUR - MÁLTEIKN.</p>			<p>DAGS ÁGUST '91          HANNAÐ 4/21          TEIKNADGK          VERK NR.          9144</p>
<p>MELIKV. 1 : 50          SIGURÐUR ÞORLEIFSSON TEKNIFRÆÐINGUR F.T.F.I.</p>			<p>BLADNR.          1-02</p>
<p>STRANDGÖTU 11 HAFNARFIRÐI SÍMI 54751/54255</p>			