


EIUFÖLD GRIND Í YTRIBRÚN
 ÚTVEGGJA
 LÁRETT K10°20
 LÖÐRETT K10°30

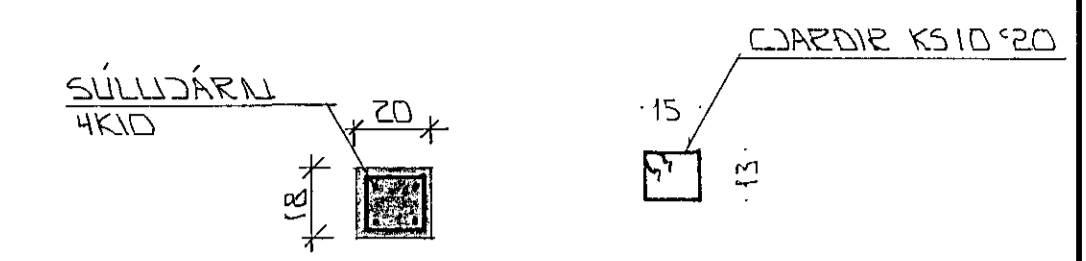

SÚLA S1 1:20


Í SAMKEYTTI MILLI MÚSA KOMI 12MM
 TJÓRUTEK EÐA 25MM PÉTTPRESSUÐ
 STEINULL

EIUFÖLD GRIND Í YTRIBRÚN
 ÚTVEGGJA
 LÁRETT K10°20
 LÖÐRETT K10°30

STEYPA:	
S > 250	
VS ≤ 0.5	
LOFT ≥ 6%	
SEMENT ≥ 300 KG/M³	

SKÝRINGAR

ALMENNAR SKÝRINGAR SÁ BL. NR. 1-01.
 SAHD SÁ BL. NR. 1-08.

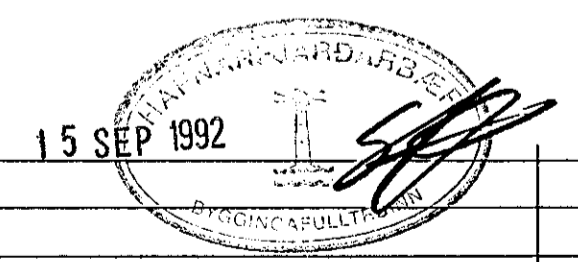

BR.NR.	DAGS	EÐLI BREVTINGAR	SIGN.
			DAGS DES. 91
DVERGHOLT 27 HAFNARFIRÐI			HANNAÐ <i>[Signature]</i>
BENDING VEGGJA 1 HÆÐAR			TEIKNAD <i>[Signature]</i>
BENDING PLÖTU YFIR 1 HÆÐ			VERK NR. 9145
MÆLIKV. 1:50			BLAD NR.
SIGURÐUR ÞORLEIFSSON TEKNIFRÆÐINGUR F.T.F.I.			1-04
STRANDGÖTU 11 HAFNARFIRÐI		SÍMI 54751/54255	

