

EINFÖLD GRIND Í YTRIBRÚN
 ÚTVECCJA
 LÆRITT KID° 20
 LÖBRETTE KID° 30


EINFÖLD GRIND Í YTRIBRÚN
 ÚTVECCJA
 LÆRITT KID° 20
 LÖBRETTE KID° 30

STEYPA:
 S > 250
 V/S = 0.5
 LÖFT ≥ 6%
 SEMENT ≥ 300 KG/M³

GRUNNMUND 1:50

SKÝRNINGAR

ALMENNAR SKÝRNINGAR SJÁ BL. NR. 1-01.
 SÚLA SÍ, SJÁ BL. NR. 1-04.
 SNIÐ SJÁ BL. NR. 1-08.

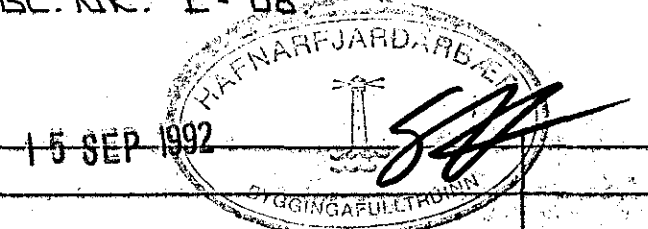

BR.NR.	DAGS.	EDLI BREVTINGAR	SIGN.
			DAGS. DES. 91
			HANNAÐ 2/71
			TEIKNAD 2/71
			VERK NR. 9145
			BLAD NR. 1-06

DVERGHOLT 27 HAFNARFJERÐI
 BENDING VECCJA 3 HEDAR
 BENDING PLOTU YFIR 3 HED
 MÆLIKV. 1:50
 SIGURÐUR ÞORLEIFSSON TEKNIPRÆÐINGUR F.T.T.F.
 STRANDGÖTU 11 HAFNARFJERÐI SÍMI 54751/54255