




SNID 1 Í ÚTVEGGI 1:20

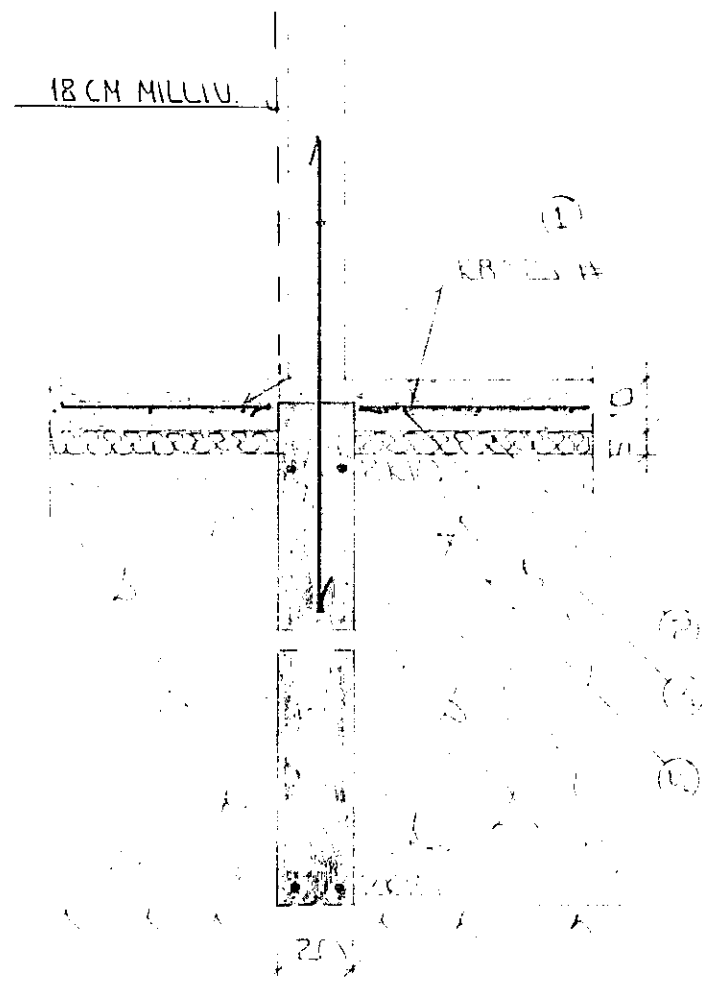

SNID 3 Í MILLIV. 1:20

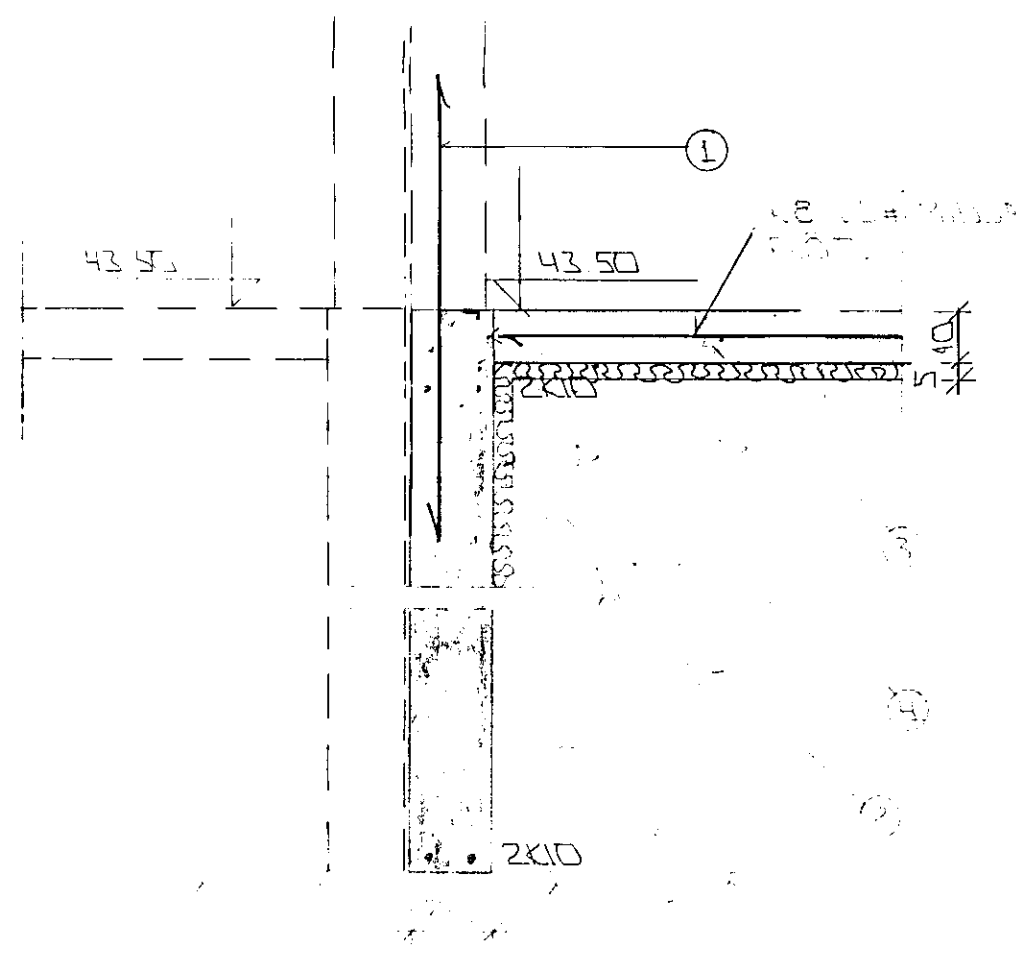


SNID 2 1:20

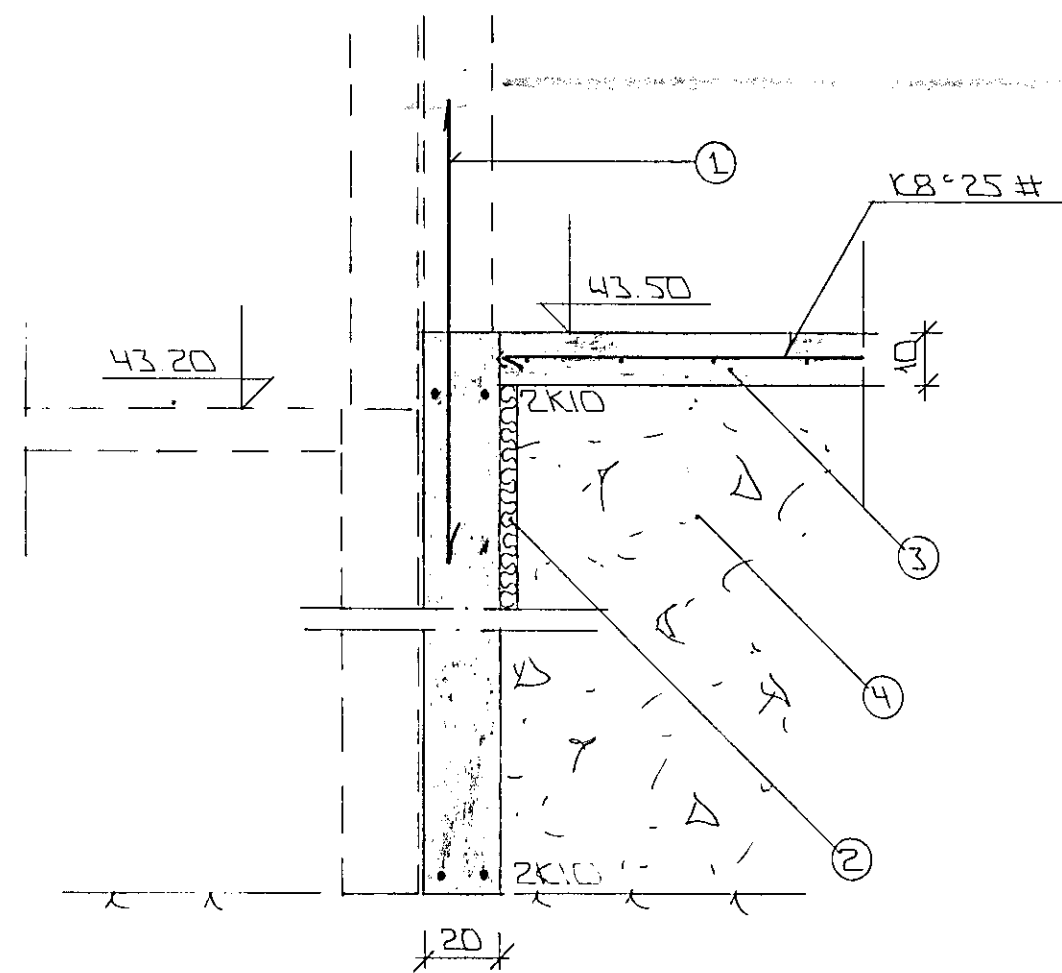

SNID 4 1:20

SKÝRINGAR

- ALMENNAR SKÝRINGAR SÁ BILNIF 1-01
- ① — TENINGARN KIO 20 L120 OG STANDI AMK 50 CM YFIR PLOTU
  - ② — 50 MM PVC EIMANGRUN HARÐPREGLED PFT 20. HÖLUR 20. EIMANGRUN 20. NÁ AMK 50 CM NIDUR FYRIR, PLOTU Á ÚTVEGGUM ENGIN EIMANGRUN UNDIR PLOTU I GYMNUM OG STGAH.
  - ③ — 10 CM JARNBENT PLATA K8 25 #
  - ④ — KRÚSAR-EDA HRAUNFYLLING FRÓSTERY OG ÞJAPPST Í LÖGUM MEÐ TITRAPÖPPI LAGÞIKKT RÆDST AF STÆRD ÞÖPPUNNAR
- 2K10 EFST OG NEDST Í SÖKKULVEGGJUM JARNIN SÉU SAMFELLD OG HEIL UM HORN. VIÐ SAMKEYTTI SKULU ÞAU SKEYTT AMK SEM SVARAR SKEYTILENGD. ATHYGLI ER VAKIN Á AKVÆÐUM RAFVETTU UM SAMTENGINGU NEFRI SÖKKULJARNA. SÁ TEIKNINGU RAFLANNAHÖNULUDA.
- FARI HÆÐ SÖKKLA YFIR 120 CM KOMI EIMFÖLD GRIND Í MIÐJAN VEGG. KIO 25 # ALK TEIKNARFA JARNA. NEMA ALLIÐ SÉ SVNT.

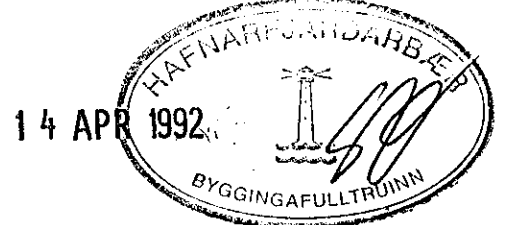

BR NR	DAGS	EDLI BREVTINGAR	SIGN
DVERGHOLT 27 HAFNARFIRÐI SNID Í UNDIRSTÖÐUR.			DAGS AGLIST '91 HAMNAB d. 21.
MÆLIKV. 1:20			TEIKNAB d. 21.
SIGURÐUR ÞORLEIFSSON TEKNIFRÆÐINGUR F.T.F.I.			VERK NR 9145
STRANDGÖTU 11 HAFNARFIRÐI SÍMI 54751/54255			BLAD NR. 1-03