



16/12/64

# Fiskvinnsluhús (HAFNARVERS H.F.) Jóhann Guðmundsson o. fl.






MÁL 1:100.

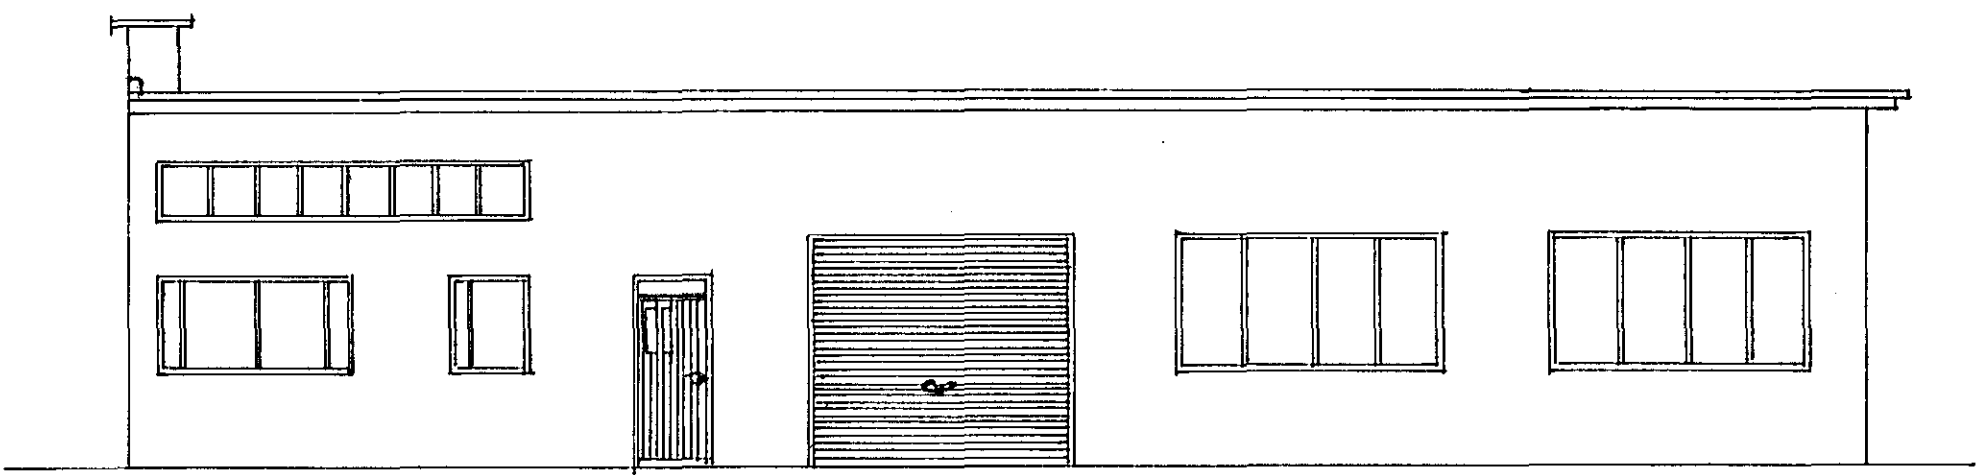


Suð-Austurhlíð.

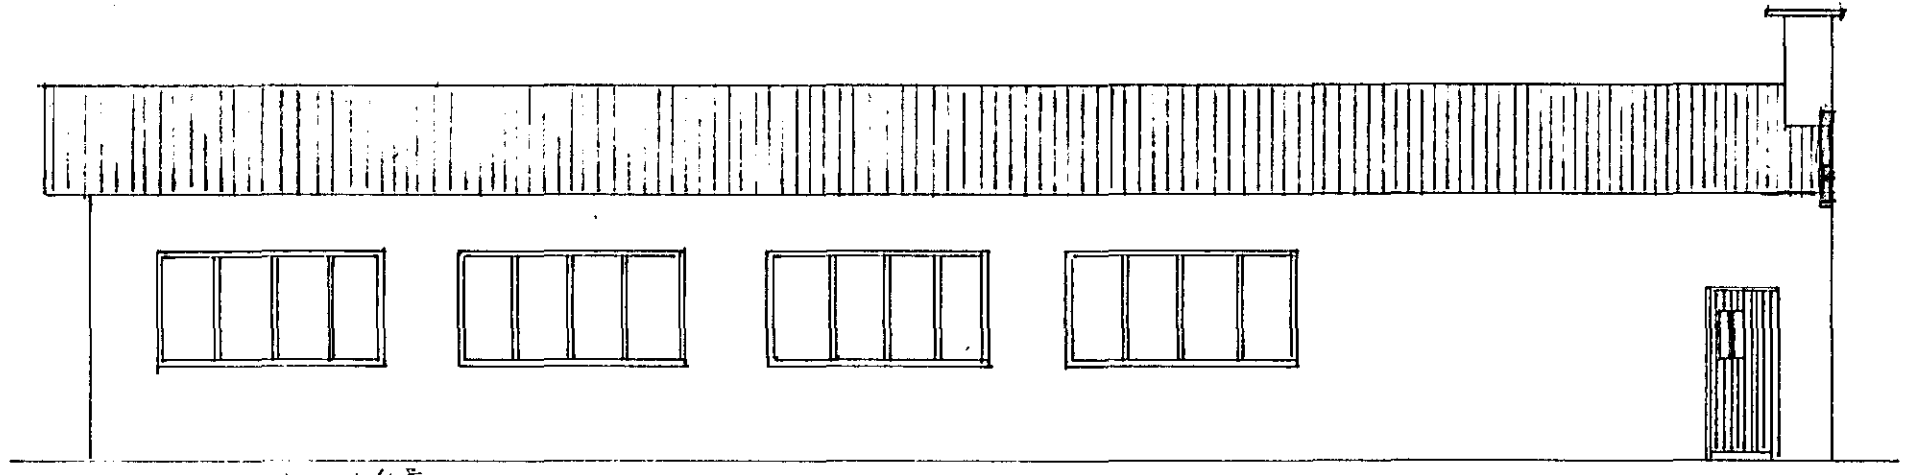



Norð-Vesturhlíð

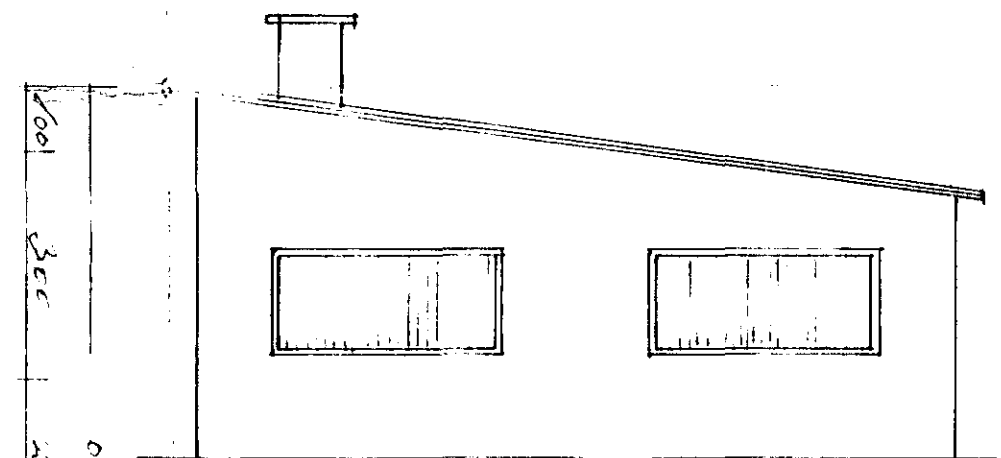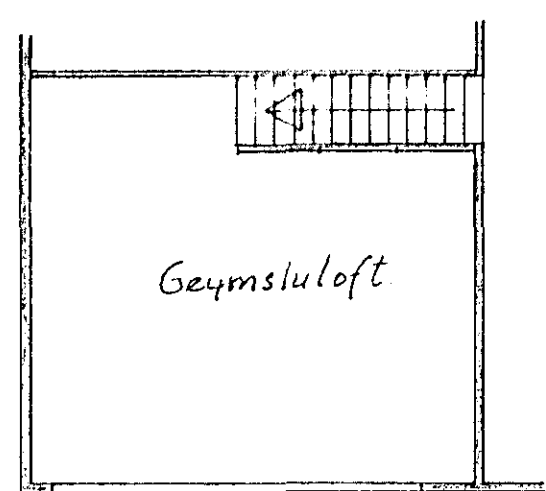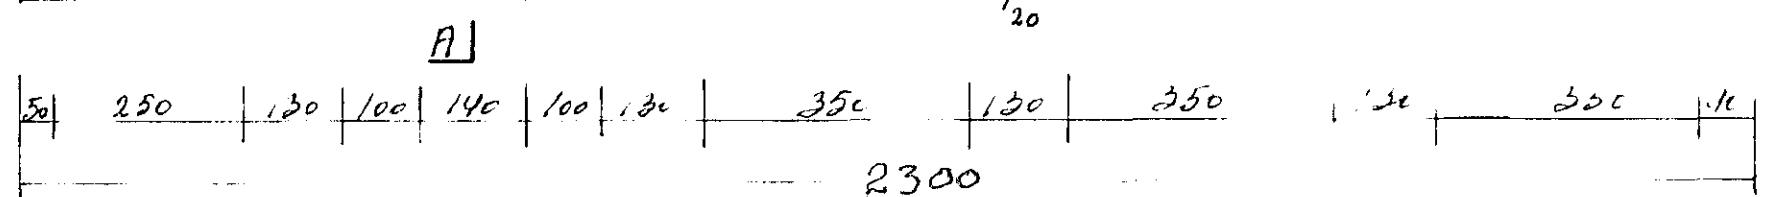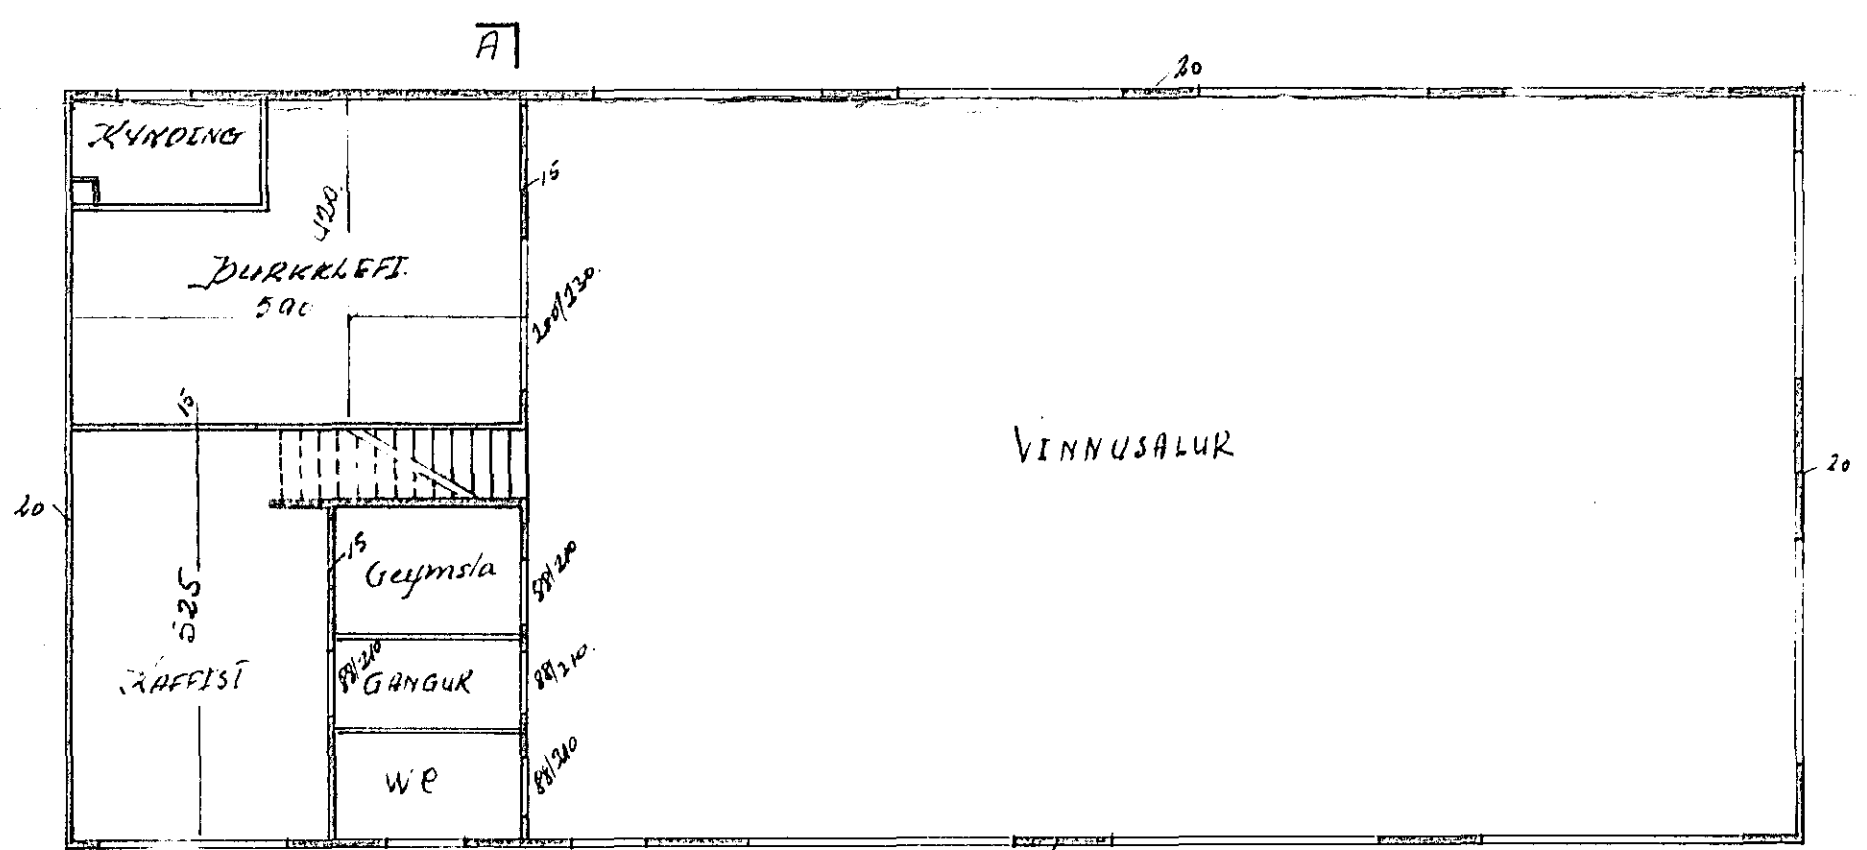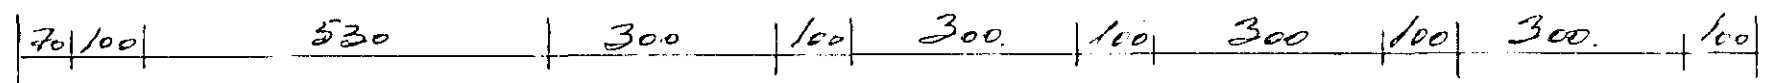


Norð-Austur

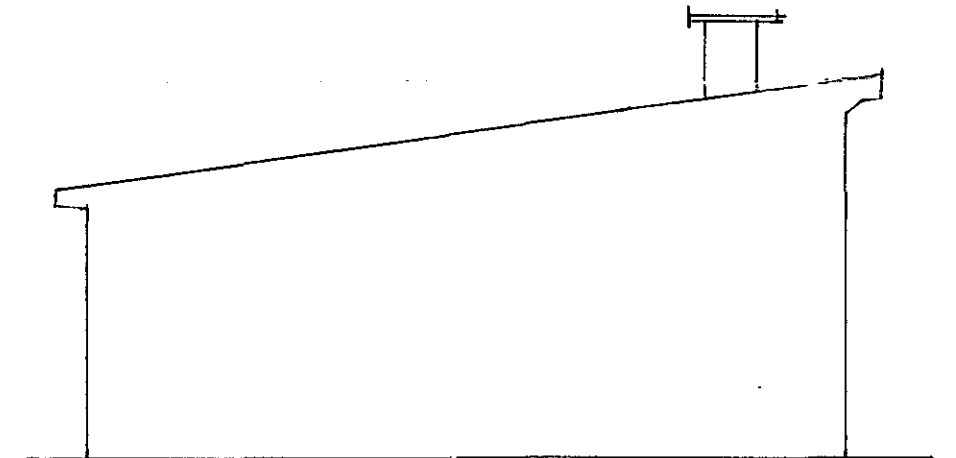

Suð-Vestur

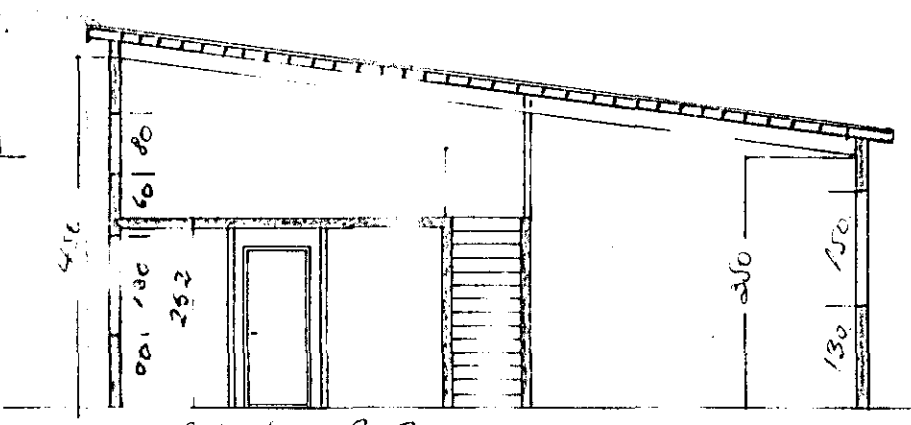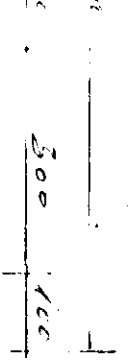

Kvætur A-A

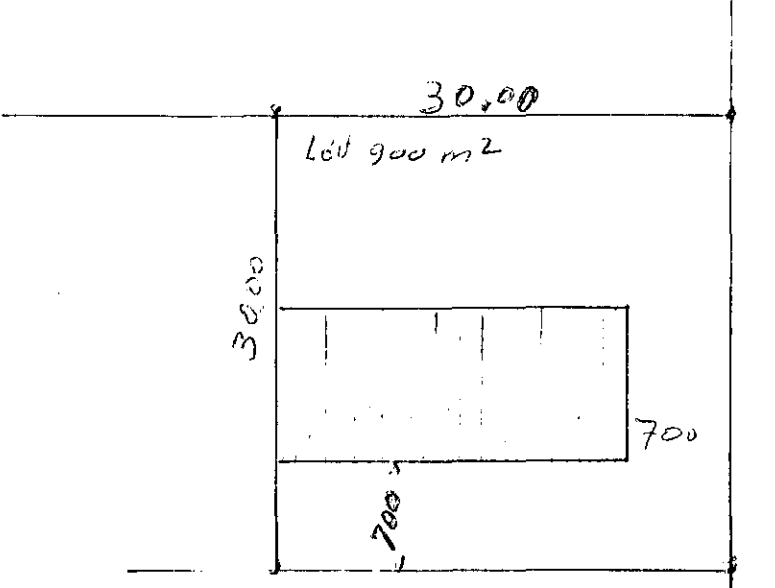

Afskoðunmynd. 1:500.

Hafnarf i nóv. '64.  
Haukelis Guðmundsson