



Fiskvinnsluhús Hafnarvers H.F.





MÁL 1:100.

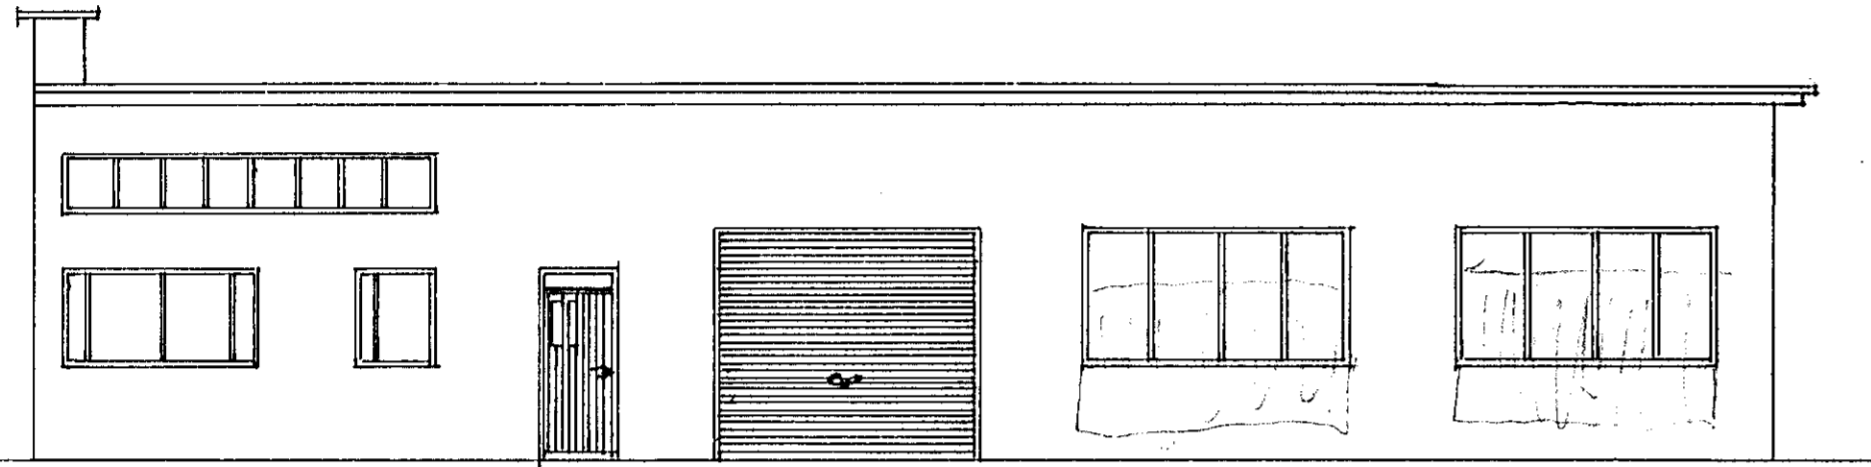


Suð-Austurhlíð.

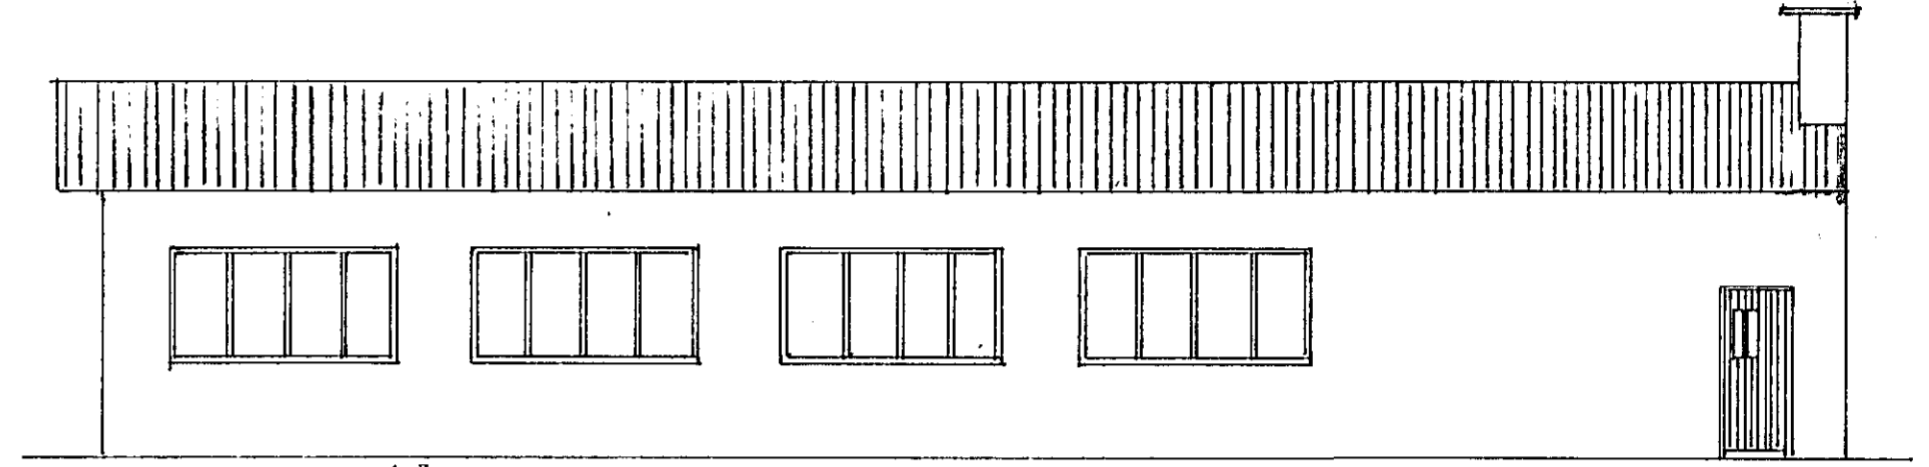



Norð-Vesturhlíð

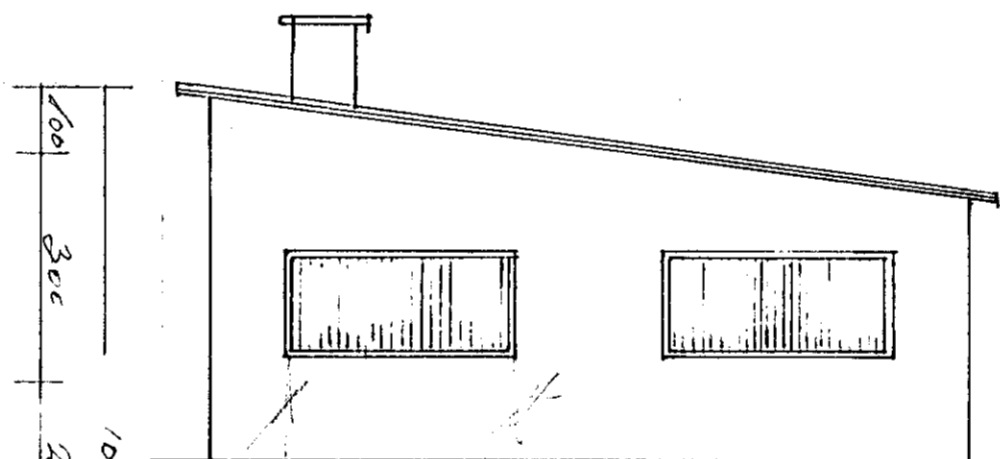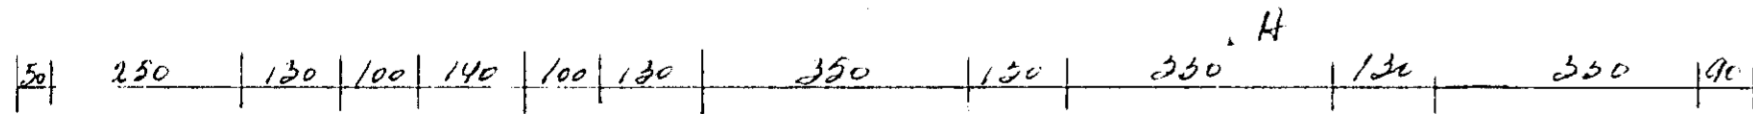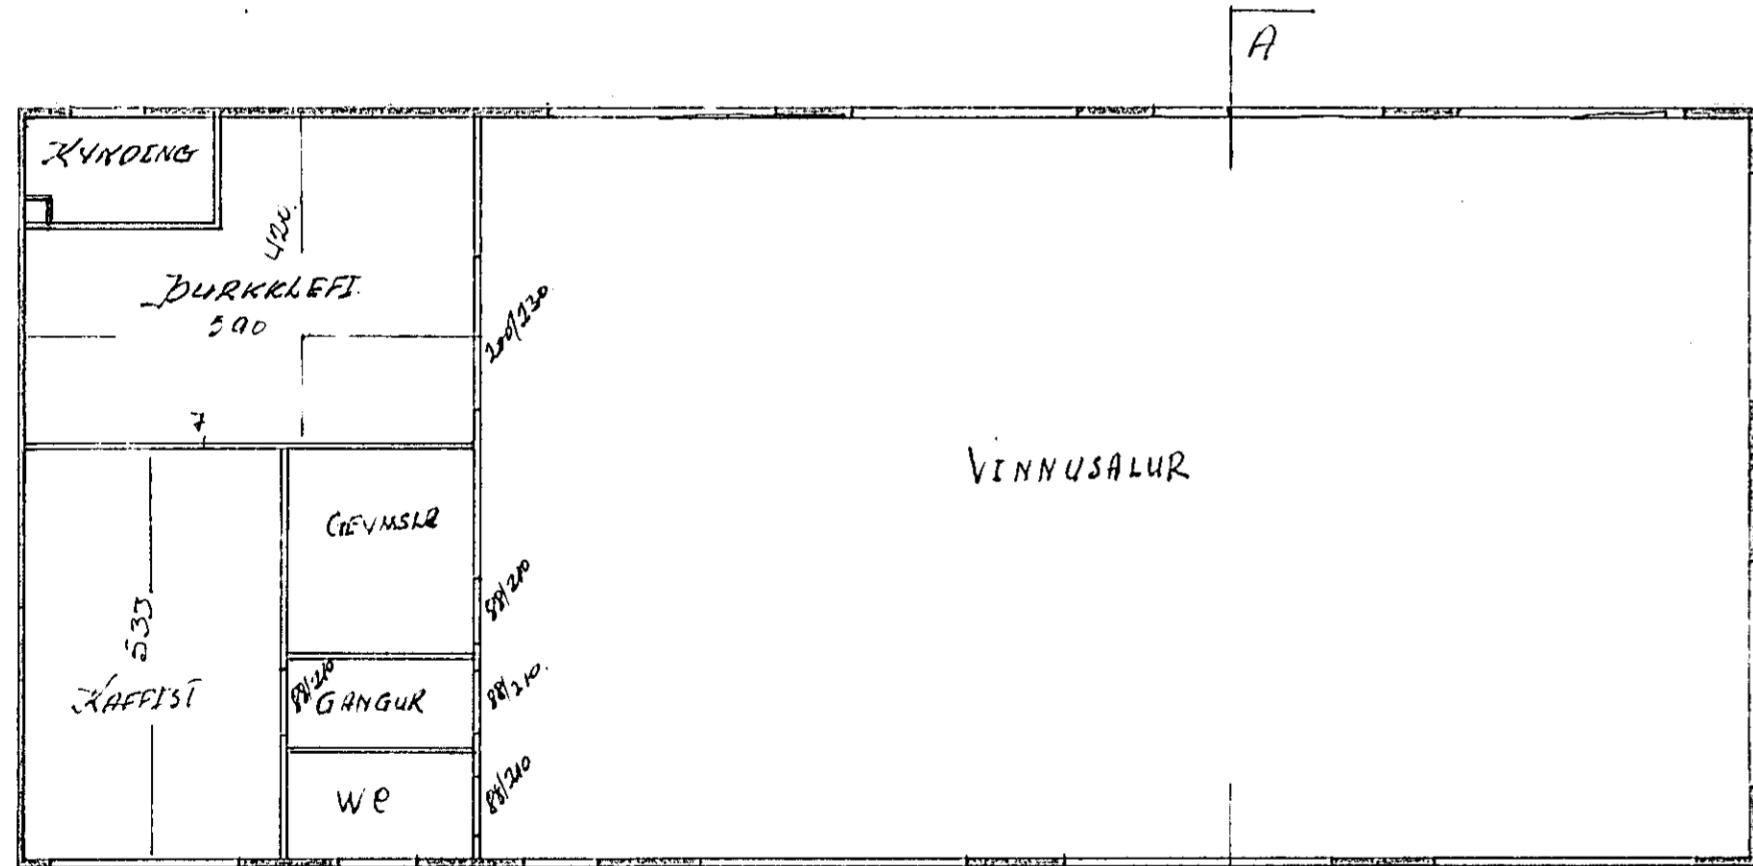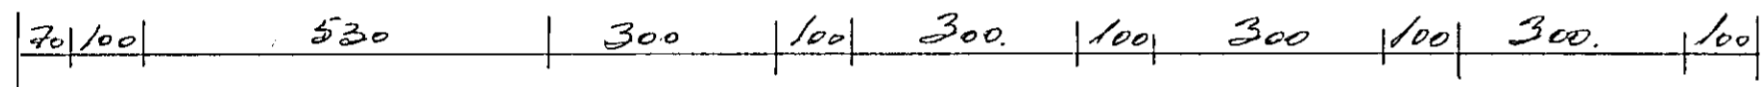


Norð-austur

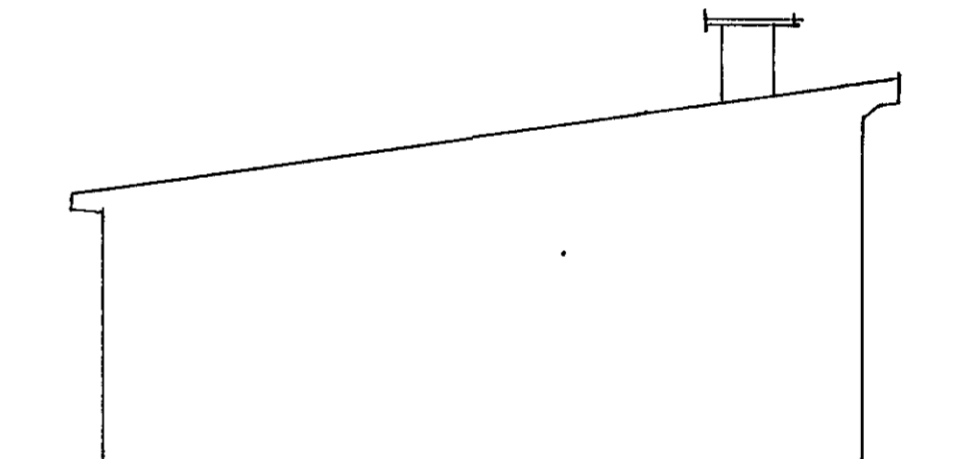


Suð-vestur

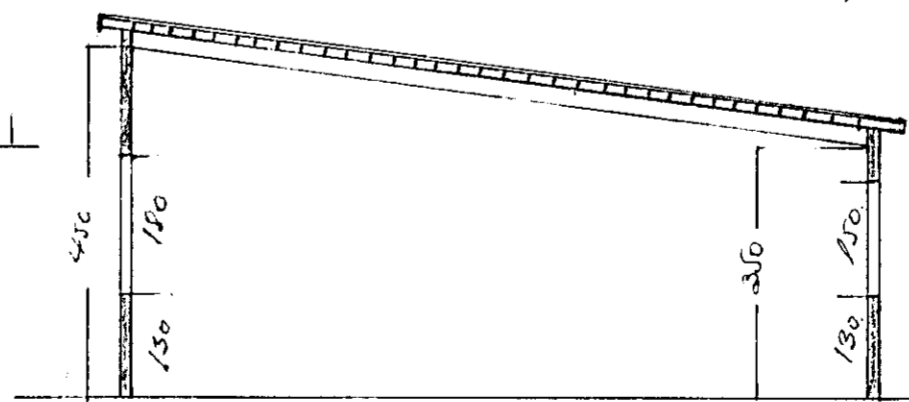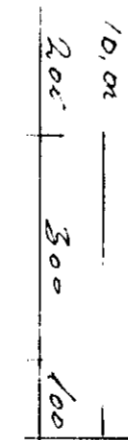

Skúrdur

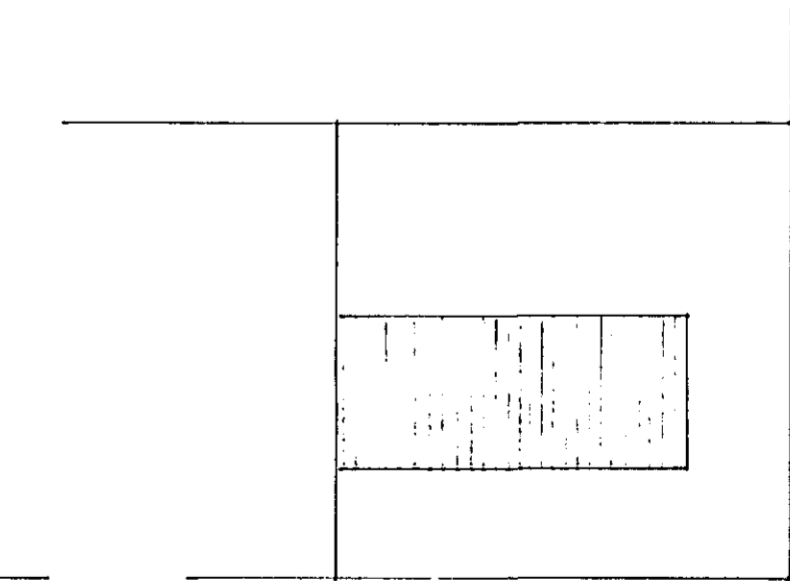

Afskiðfurning 1:500.

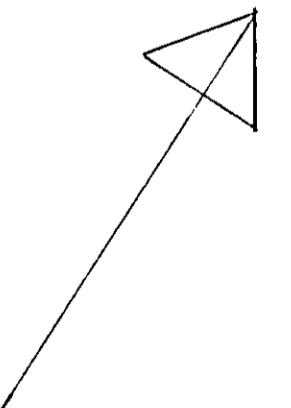

Hafnarf i nóv. '64.
Haukur Guðmundsson

64