
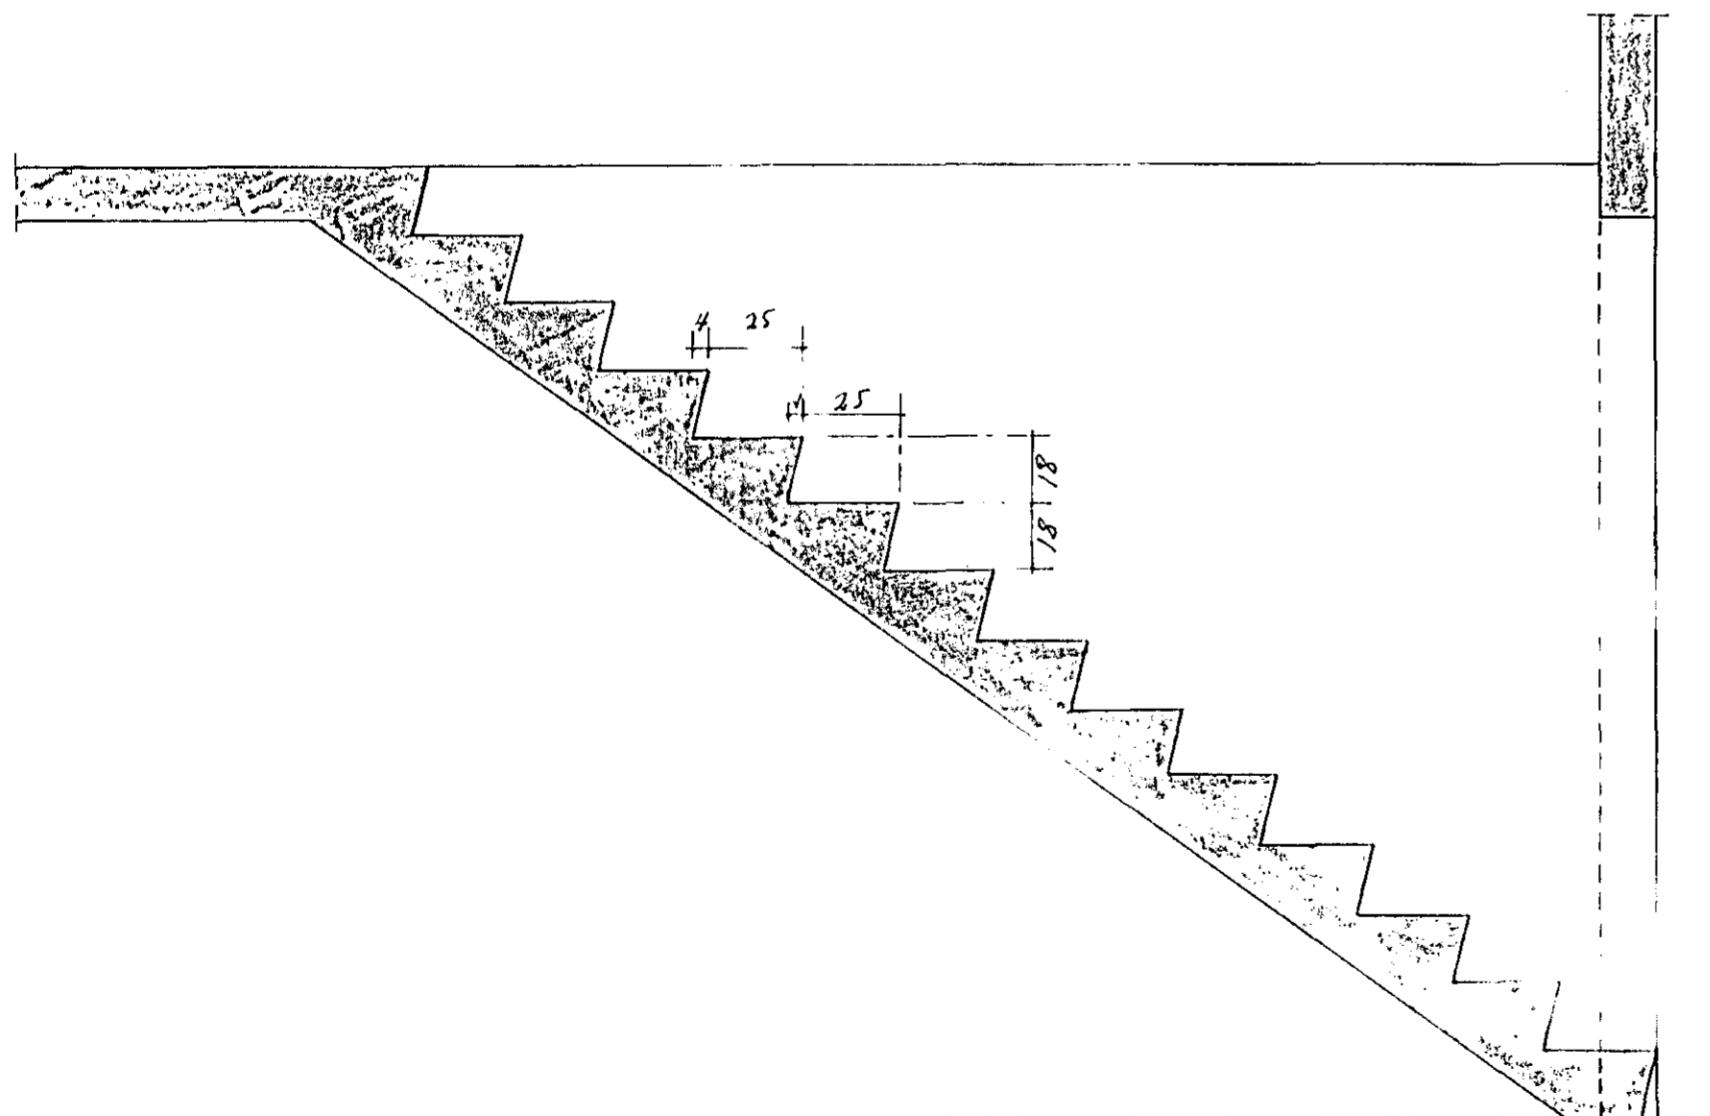
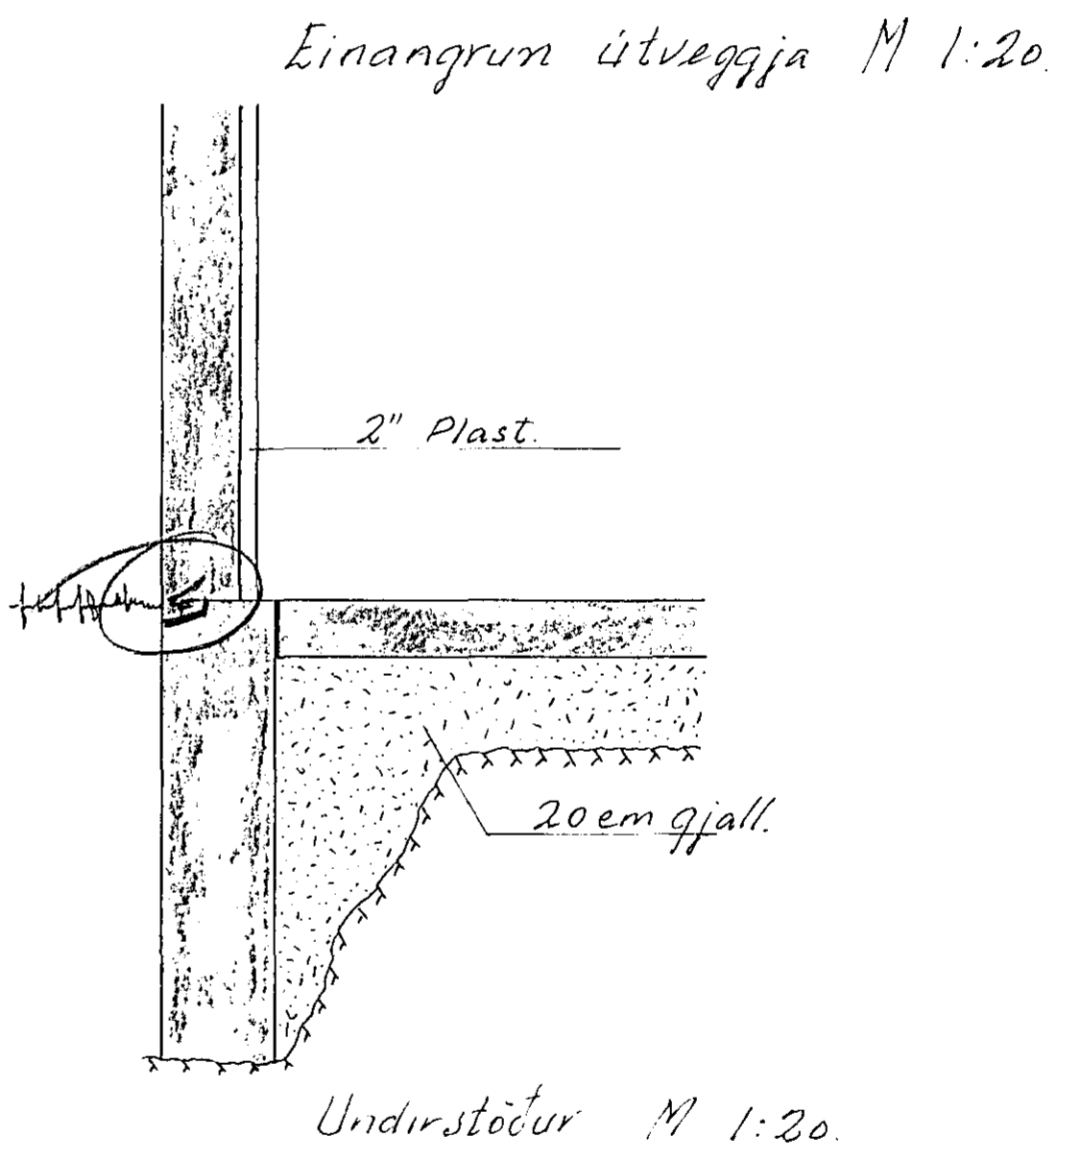


Fiskvinnsluhús Hafnarvers h/f.

Samþykkt á fundi bygginga-
nefndar þ. 16/12 1964
BYGGINGAFULLTRÚINN
I HAFNARVERI
Póst. Sigolfsson

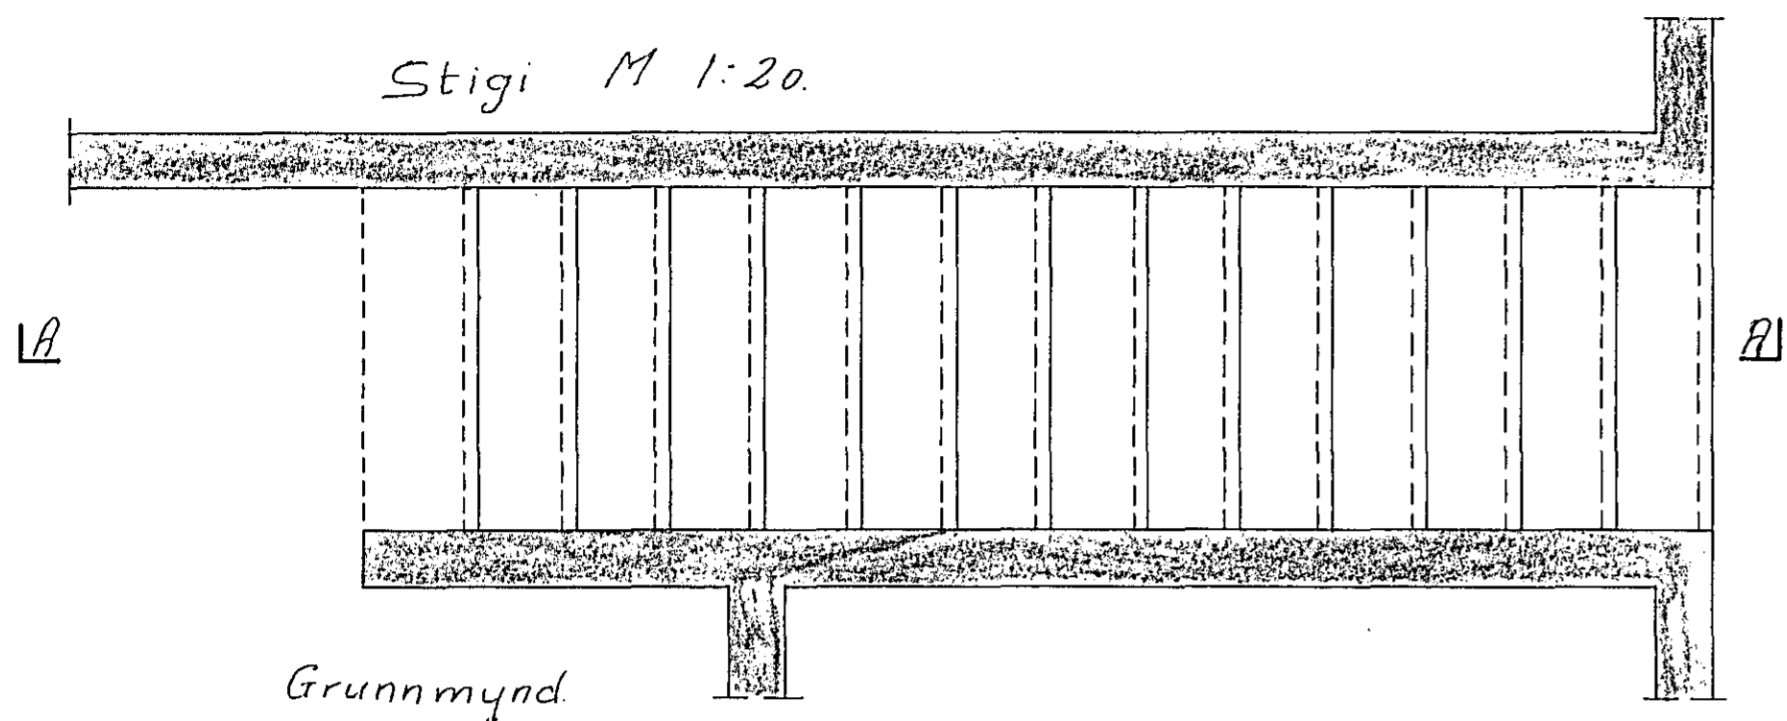

Smíð A-A

64
Hafnarf. í nov '64
Hauður Gústafsson