




ÞVERMÁL JARNA BRU 1 MM
 ÖNNUÐUR ÖNNEFN MÁL 1 CM.

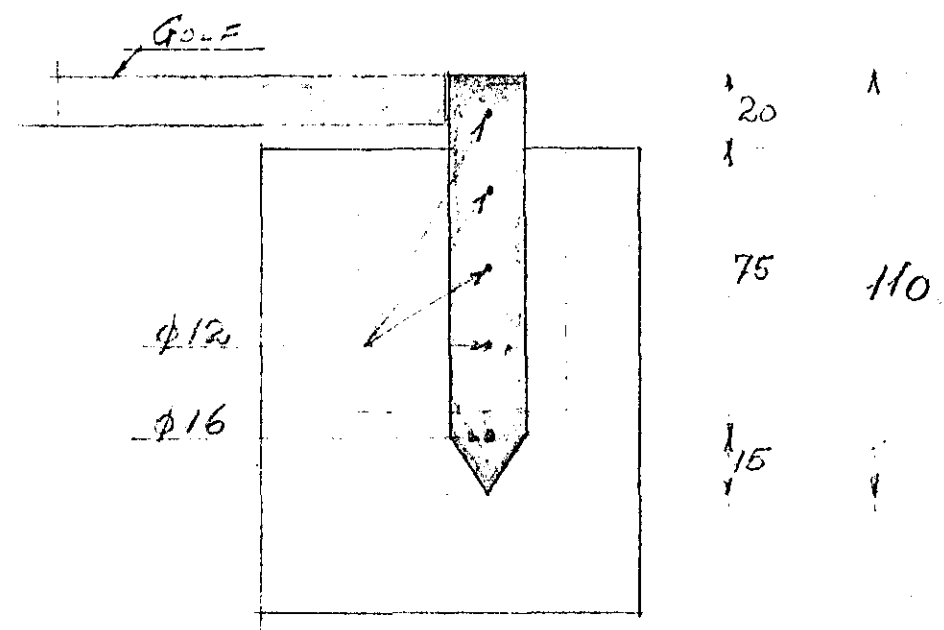

SNIÐ D-N

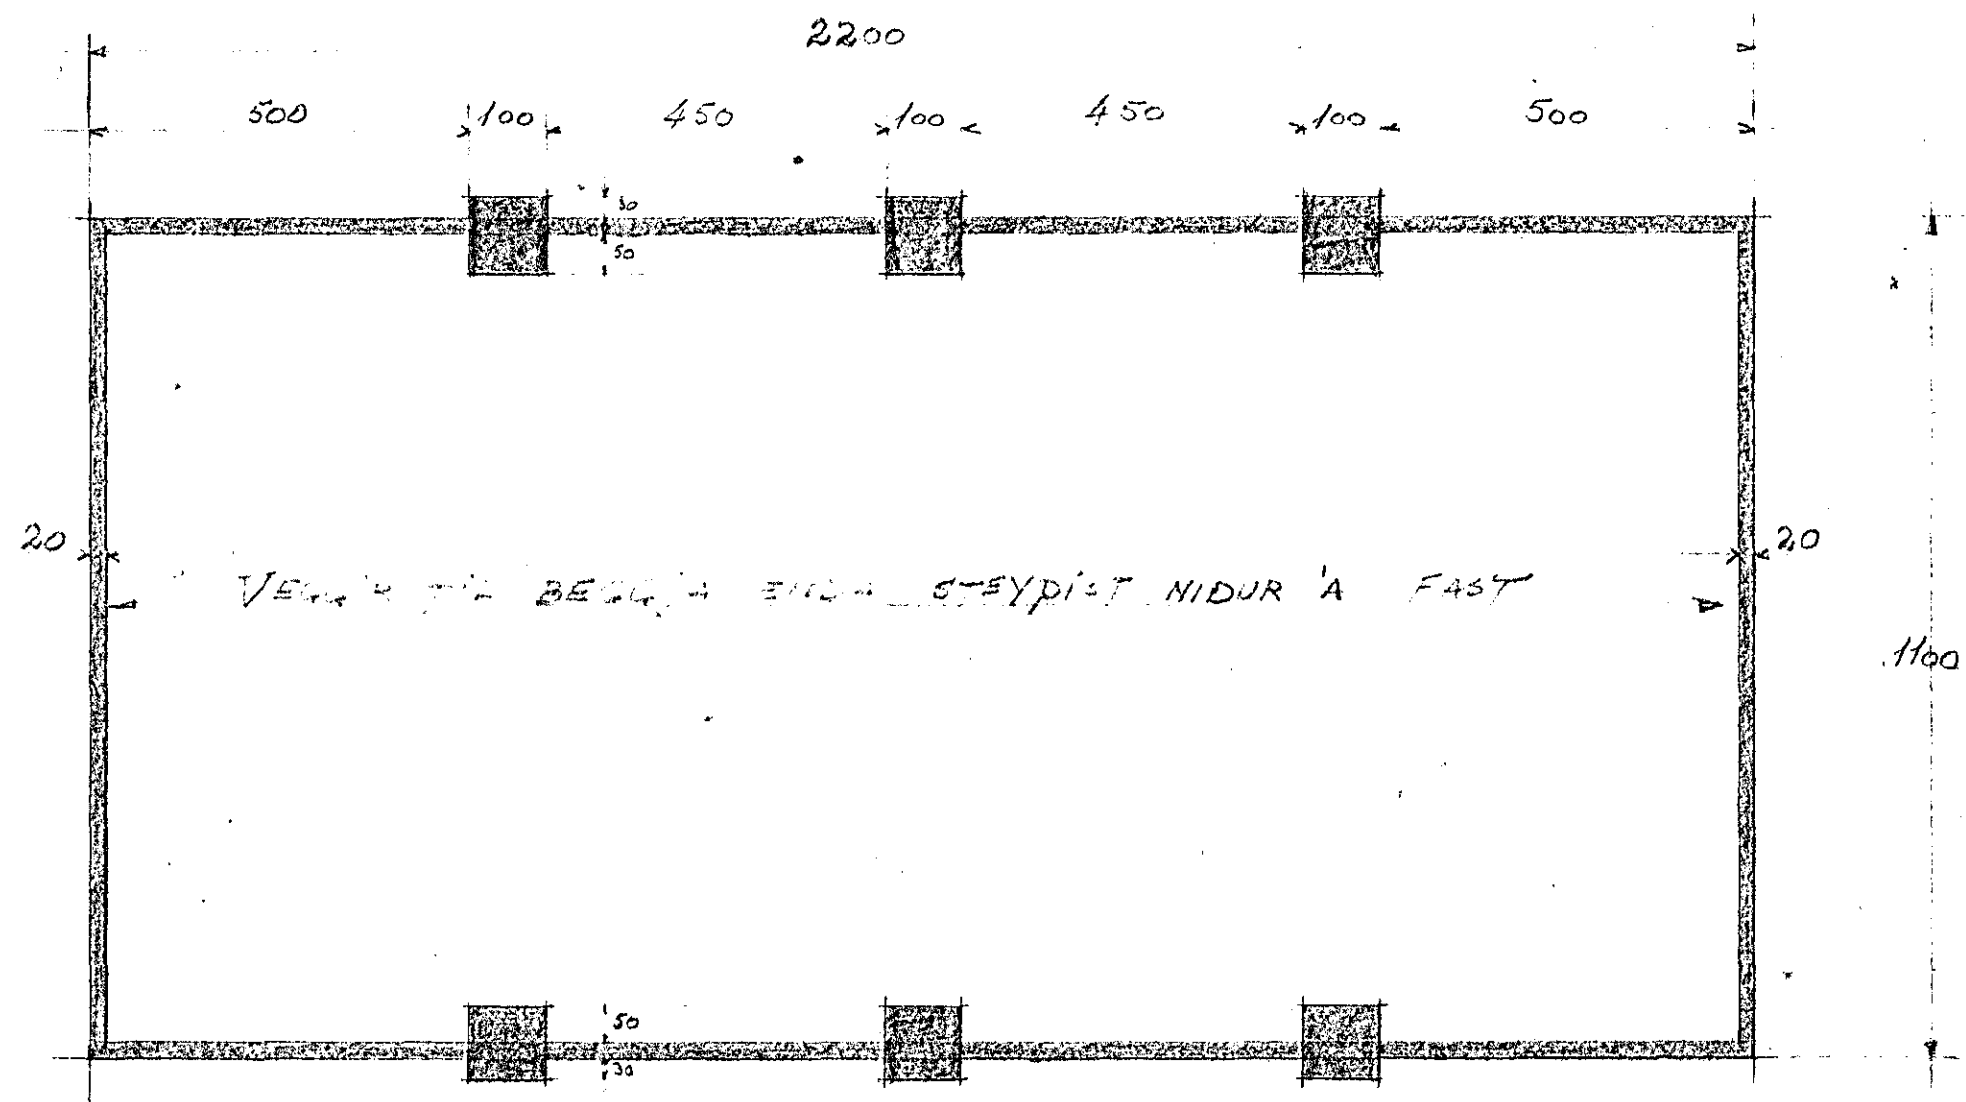


GRUNNMYND - UNDIRTÖÐUR.
 KVARDI 1:100

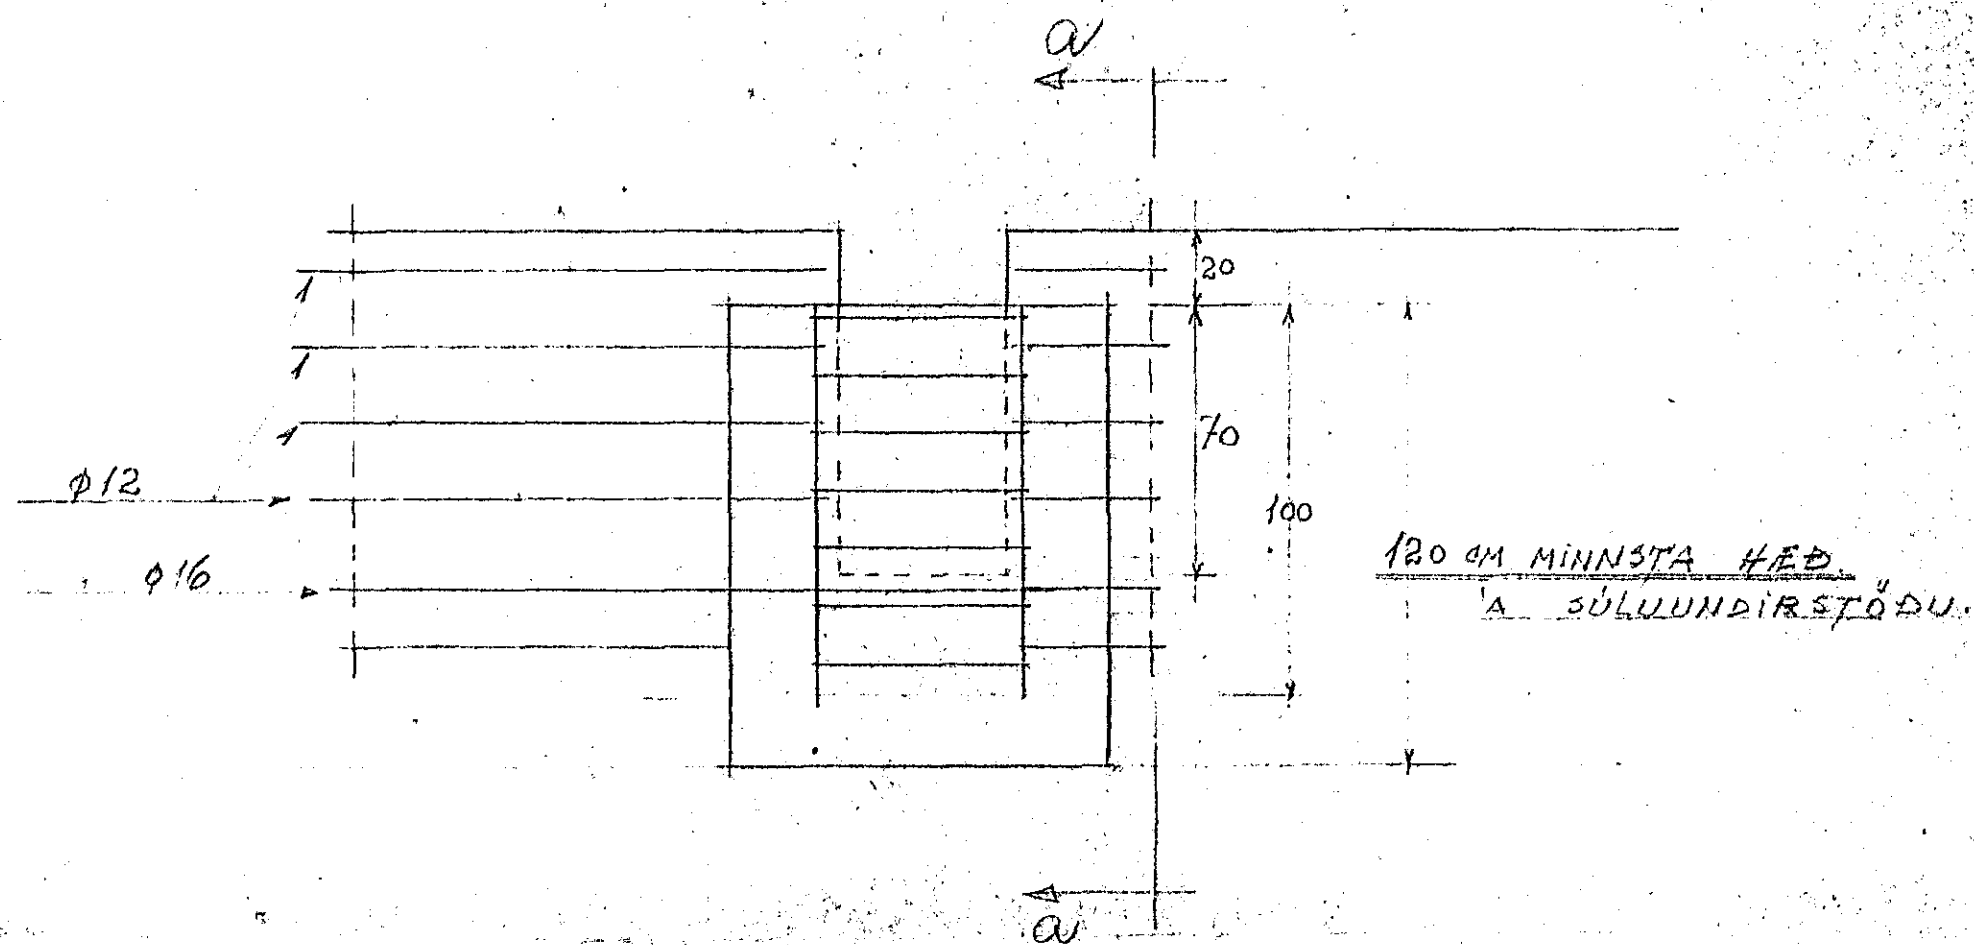

LYKKJUR $\phi 12$ $\frac{1}{2}$ 15
 7stk i sulu L=280

LÖÐRETT $\phi 12$ 20 stk i sulu L=100

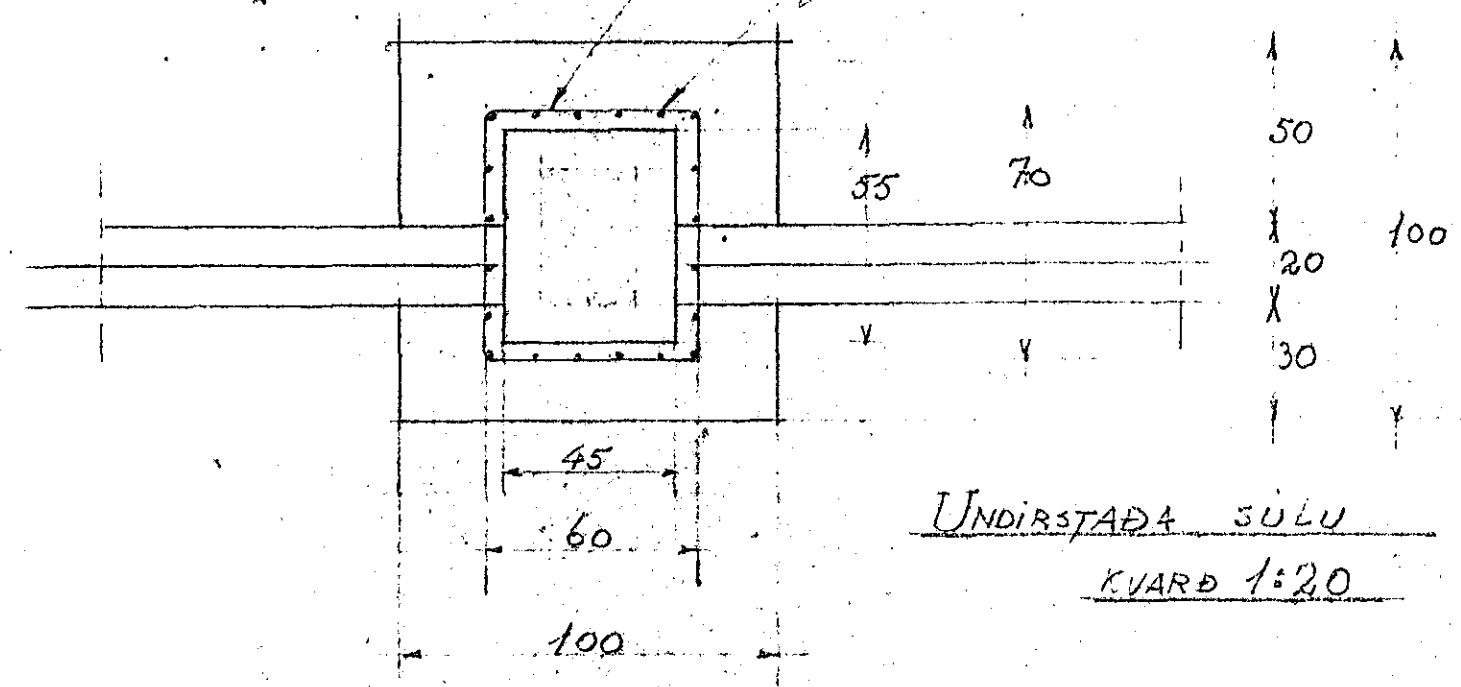

UNDIRTÖÐUR I FISKVERKUNARIÐS INGVARIS BJARNASONAR
 A HVALEYRARHOLTÍ

Kafrastífi í máni 1905
 Þorsteinur Þorgeirsson
 TERNIFRÉDIMANUR.