



FYRIR KLÆÐNINGU  
GRUNNMÝND 1:50

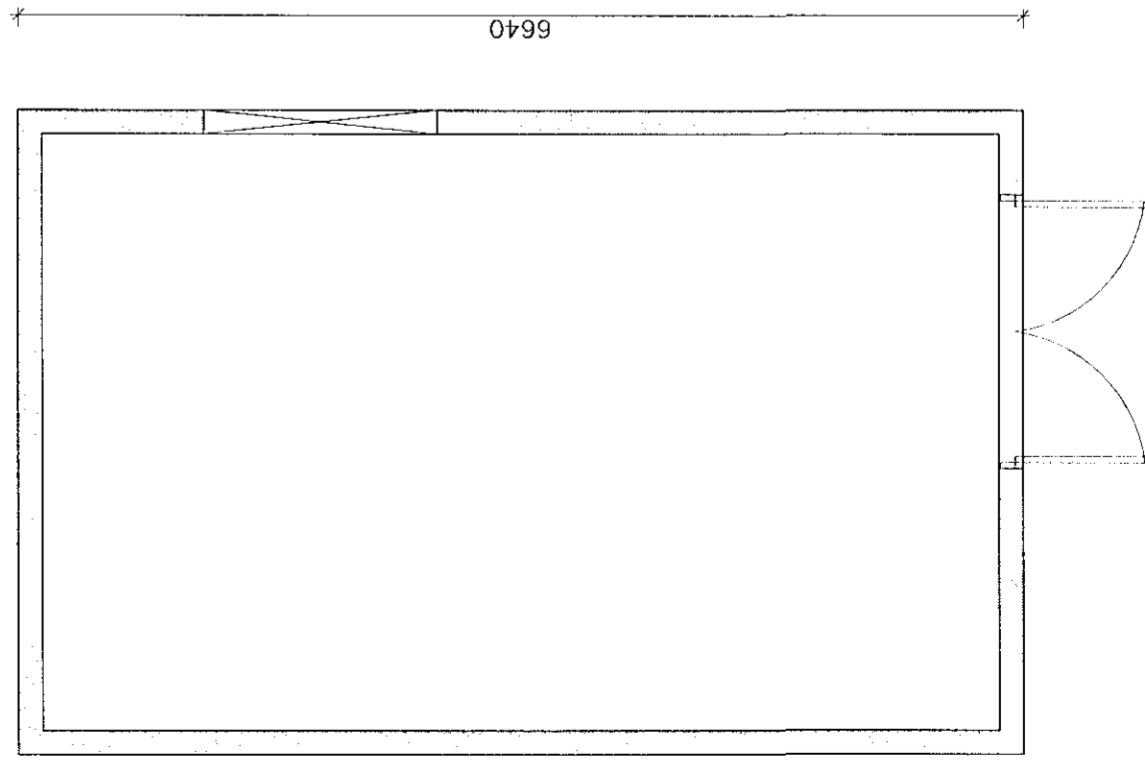

EFTIR KLÆÐNINGU  
GRUNNMÝND 1:50

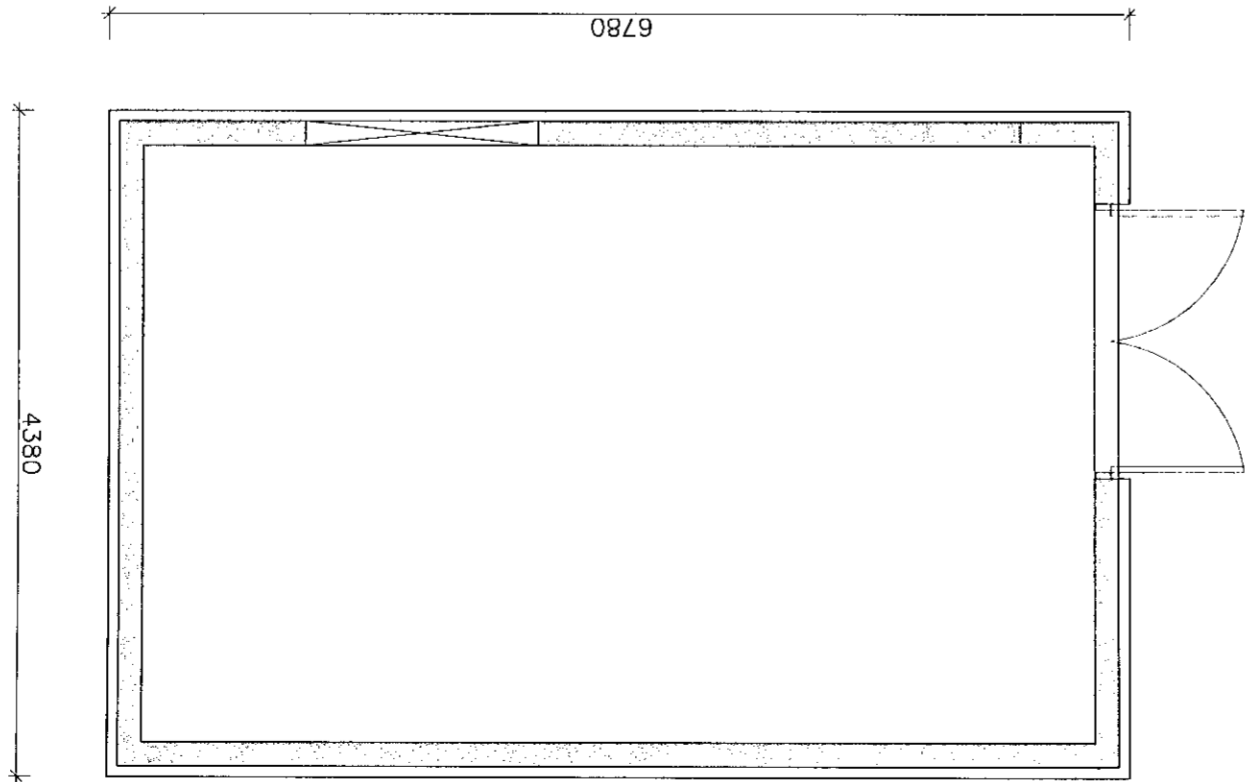

BREYTINGAR

Br.nnr:	1	Dags:	10.8	Texti:	1 teikningahaus
Unnið:		Dags:	2009	Texti:	teikningahaus
Somp:		Unnið:		Texti:	El

EYRAÞRÖÐ 6a HAFNARFIRÐI, SPENNISTÖÐ

VERKUPPDÁTTUR  
Málkvæði

GRUNNMÝNDIR  
1:50

AFSTADA  
1:500

Höfund:	GH	Teknið:	EBB	Yfirfari:	
Skið á dag:	25.06.09	Skvortni:	09108-01	Verki:	09108
Samplykt:	A-01.1				

VERKFRÆÐISTOFA  
SUBURLANDS EHF

Auðlunvegur 5, 800 Selfoss, Sími: 482 3900, Fax: 482 3914, Netf: versun@verkfradistofa.is

SKYRINGAR

HÚSID ER BYGT ÚR STEINSTEYPU, ÚTVEGGIR OG ÞAK ER STEINSTEPTI, ÖRNANGRÁÐ, ÖVERULEGAR, STEYPUKEMMDIR ERU Í HÚSINU. FRYRHUGAÐ ER AÐ EINANGRÁ HÚSID AÐ ÚTAN MEÐ 25mm STEINULLAREINANGRUN OG KLÆDA MEÐ LAFTRÉSTRÍ OG KLÆDA MEÐ LAFTRÉSTRÍ. BÄRULSKLÆÐNINGU, ÞAK VERÐUR EINANGRÁÐ MEÐ 25mm STEINULLAREINANGRUN OG KLÆTT MEÐ PVC DUK.

HELSTU STARDIR:  
STARD FYRIR BR. 28,2m² 88,8m²  
STARD EFTIR BR. 29,7m² 94,4m²

Samplykt þann  
19 AUG 2009  
Byggingarkennitaling í Hafnar-51  
Eh. Sigurður Steinar Jónsson