



- Taknar járn í neðri brún plötu.
 - - - Taknar járn í efri brún plötu.
 - - - Járn í sömu átt og pílan liggja yst, þ.e. næst brún.
 (15) Plötupykkir innan hringja.
 - - - Taknar að 8 stk K10 járn, lengd = 300 cm. Leggist með 20 cm millibili yfir þá lengd sem pílustríkið spannar. Steytilengd járn s. er 40* þvermál þess.
 - - - Taknar járn vinkelbeygð niður í vegg. Í kringum öll op. í steypta vegg og plötur komi 2K10 er ná 40 cm út fyrir brún nema annað sé sýnt. Öll mál, utan þvermál járna, eru cm.

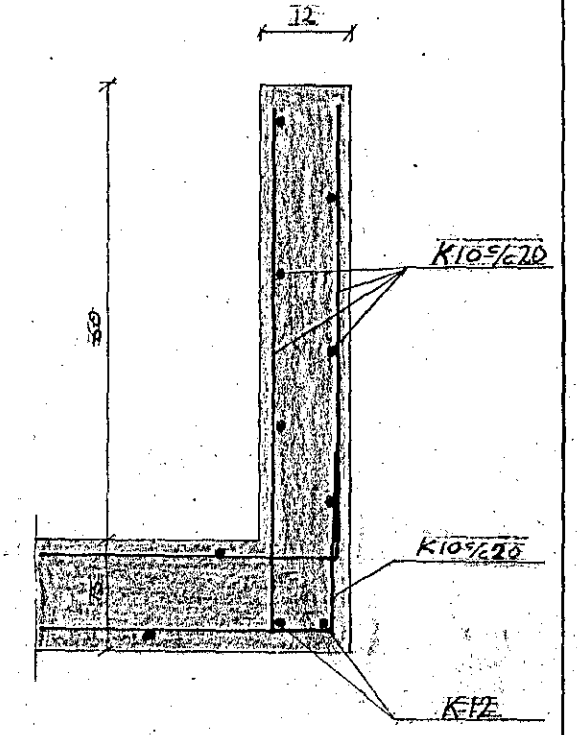

Sald A-A = 1:10

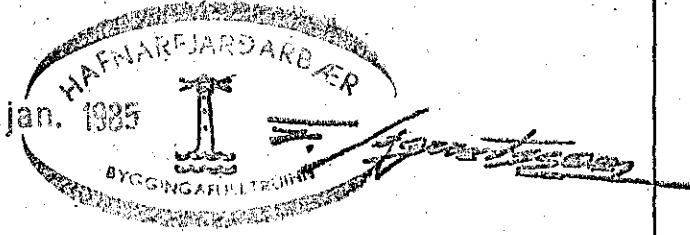

FAGRABERG-10		
DAGS.	OKT-84	GÖLFPLÖTUR
TEIKN.	S-B-S.	Sigurbjörn B. Sigurdsson-Verkfr.
MRV.	1:50	Sig. R. Hrafnsson / F.T.F.I.