




GRUNNMYND 1:50

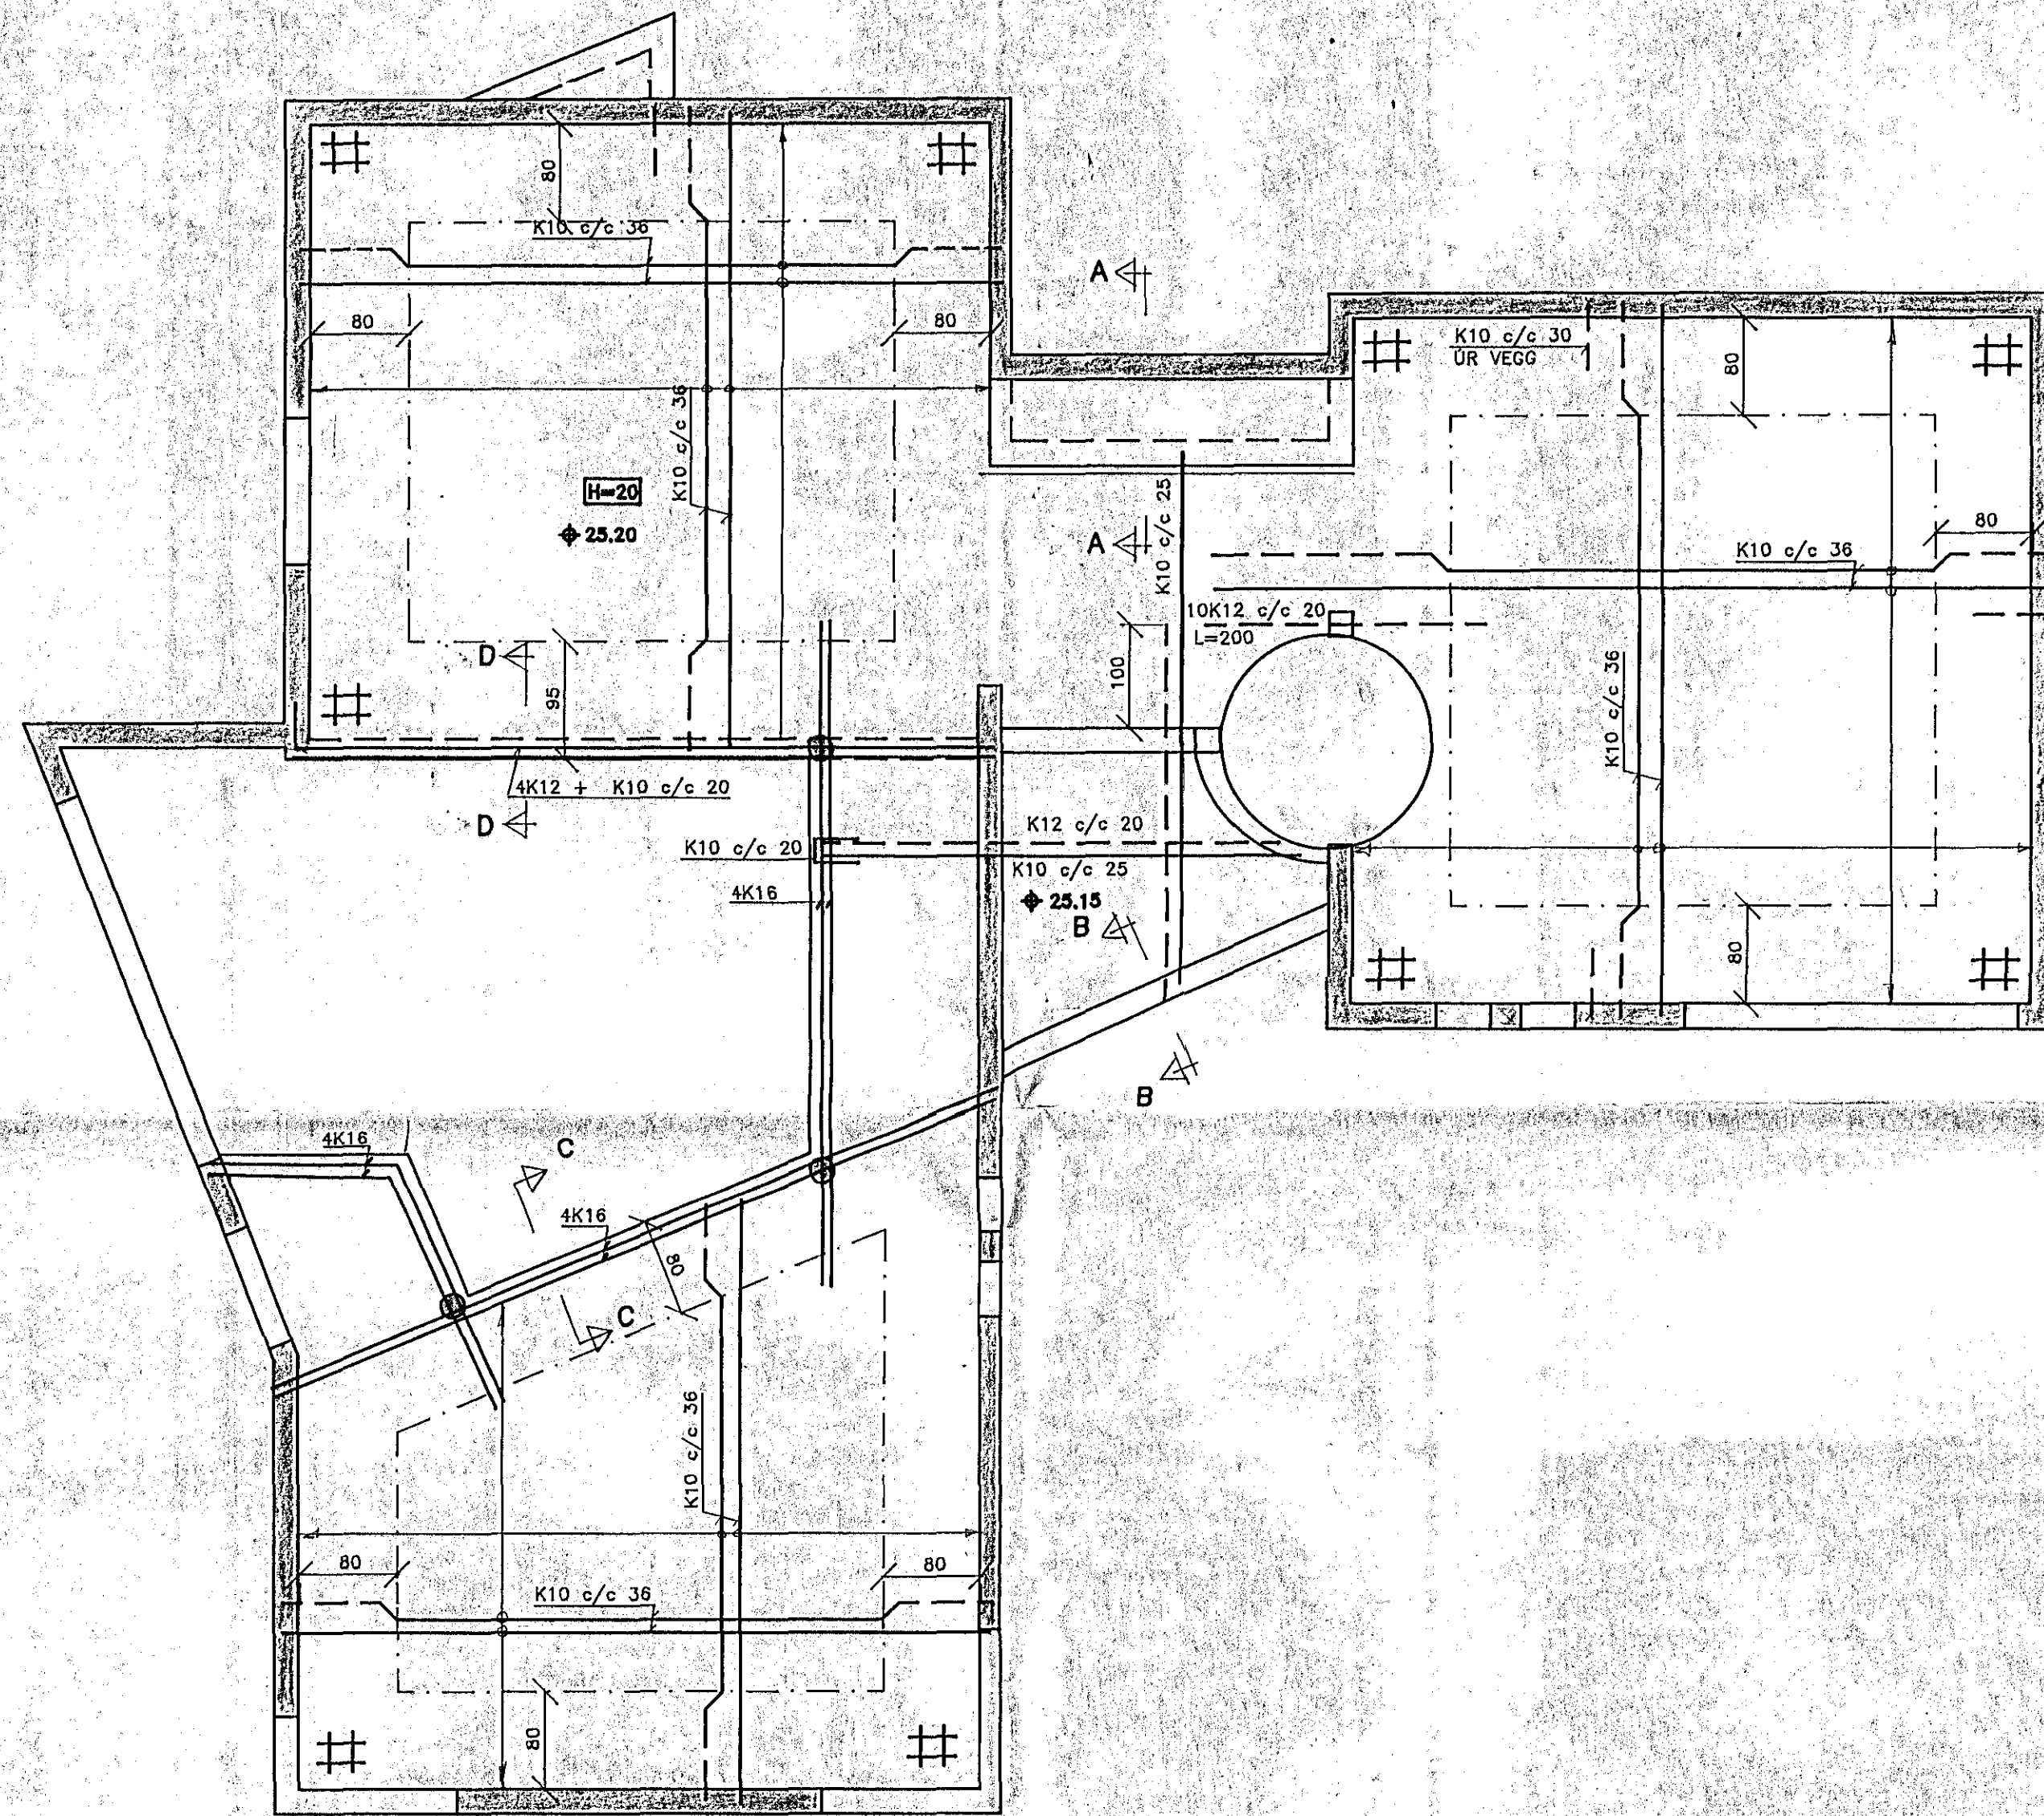


SNID A-A 1:20

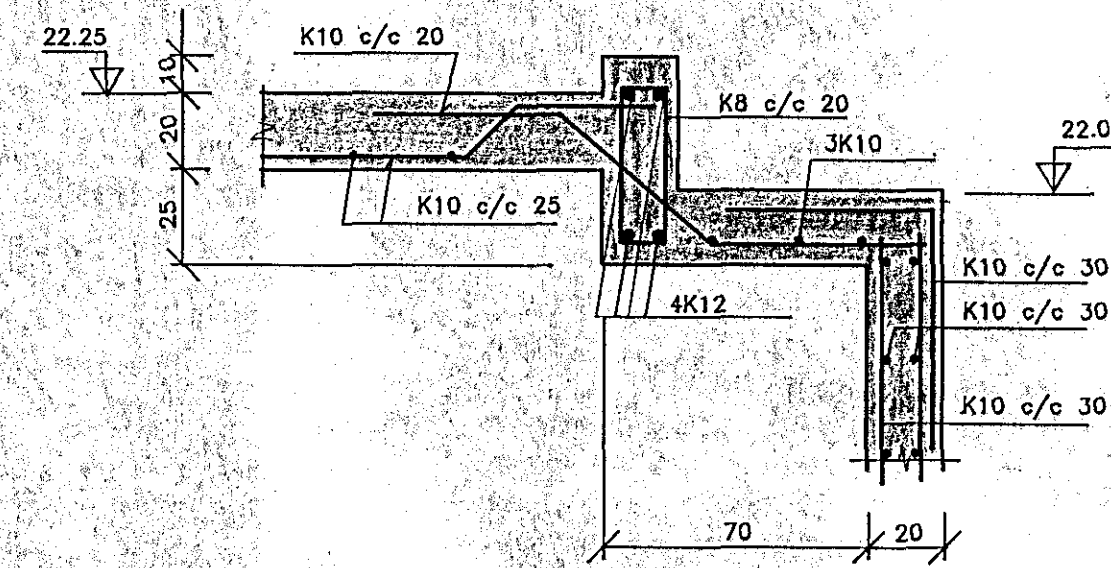



SNID B-B 1:20

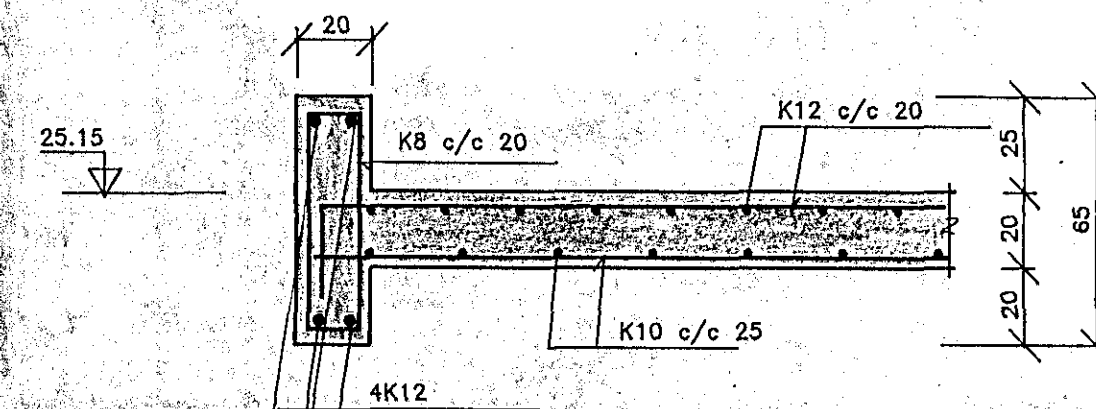

SNID C-C 1:20

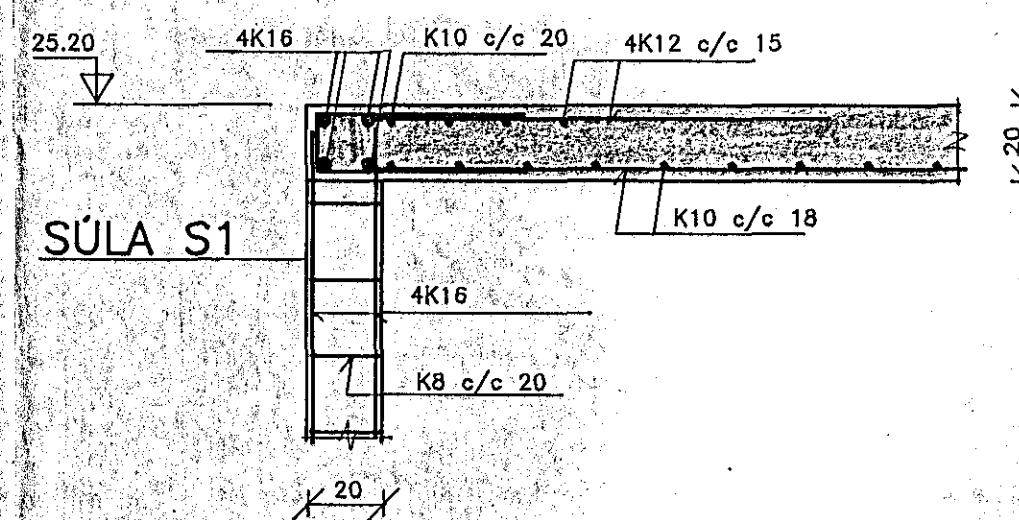

SNID D-D 1:20

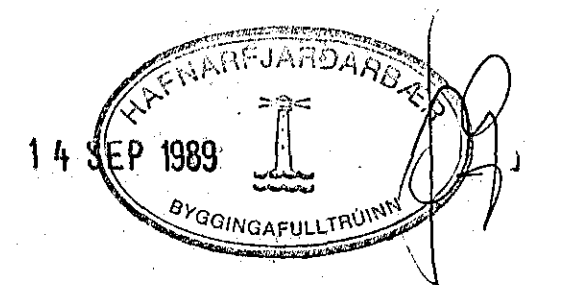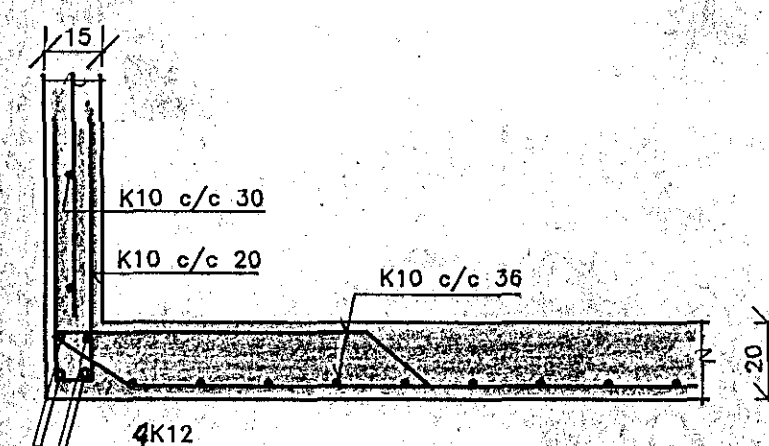

SKÝRINGAR

TAKNAR NET I EFRI OG NEDRI BRÚN PLÖTU K10 c/c 18 L=180 cm

TILVÍSANIR

ALMENNAR SKÝRINGARSJÁ BL.NR. 3.00

FAGRABERG 14, HAFNARFIRÐI		
BURÐARVIRKI PLATA YEIR 1.HÆÐ GRUNNMYND OG SNID		
<p>JÚLÍUS BERNBURG VERKFAÐINGUR VFL S. 873959, 27020 27740.</p>	DAGS: 05.08.1988	KVARÐI: 1:50, 1:20
	HANNAÐ: J.B	VERK NR: 00489
	BREYTING:	BLAÐ NR: 3.02