


VINKILL 90° 1 STK. HVORUMMEGINN  
B- 2STK. 10x130 I HVORN VÆNG

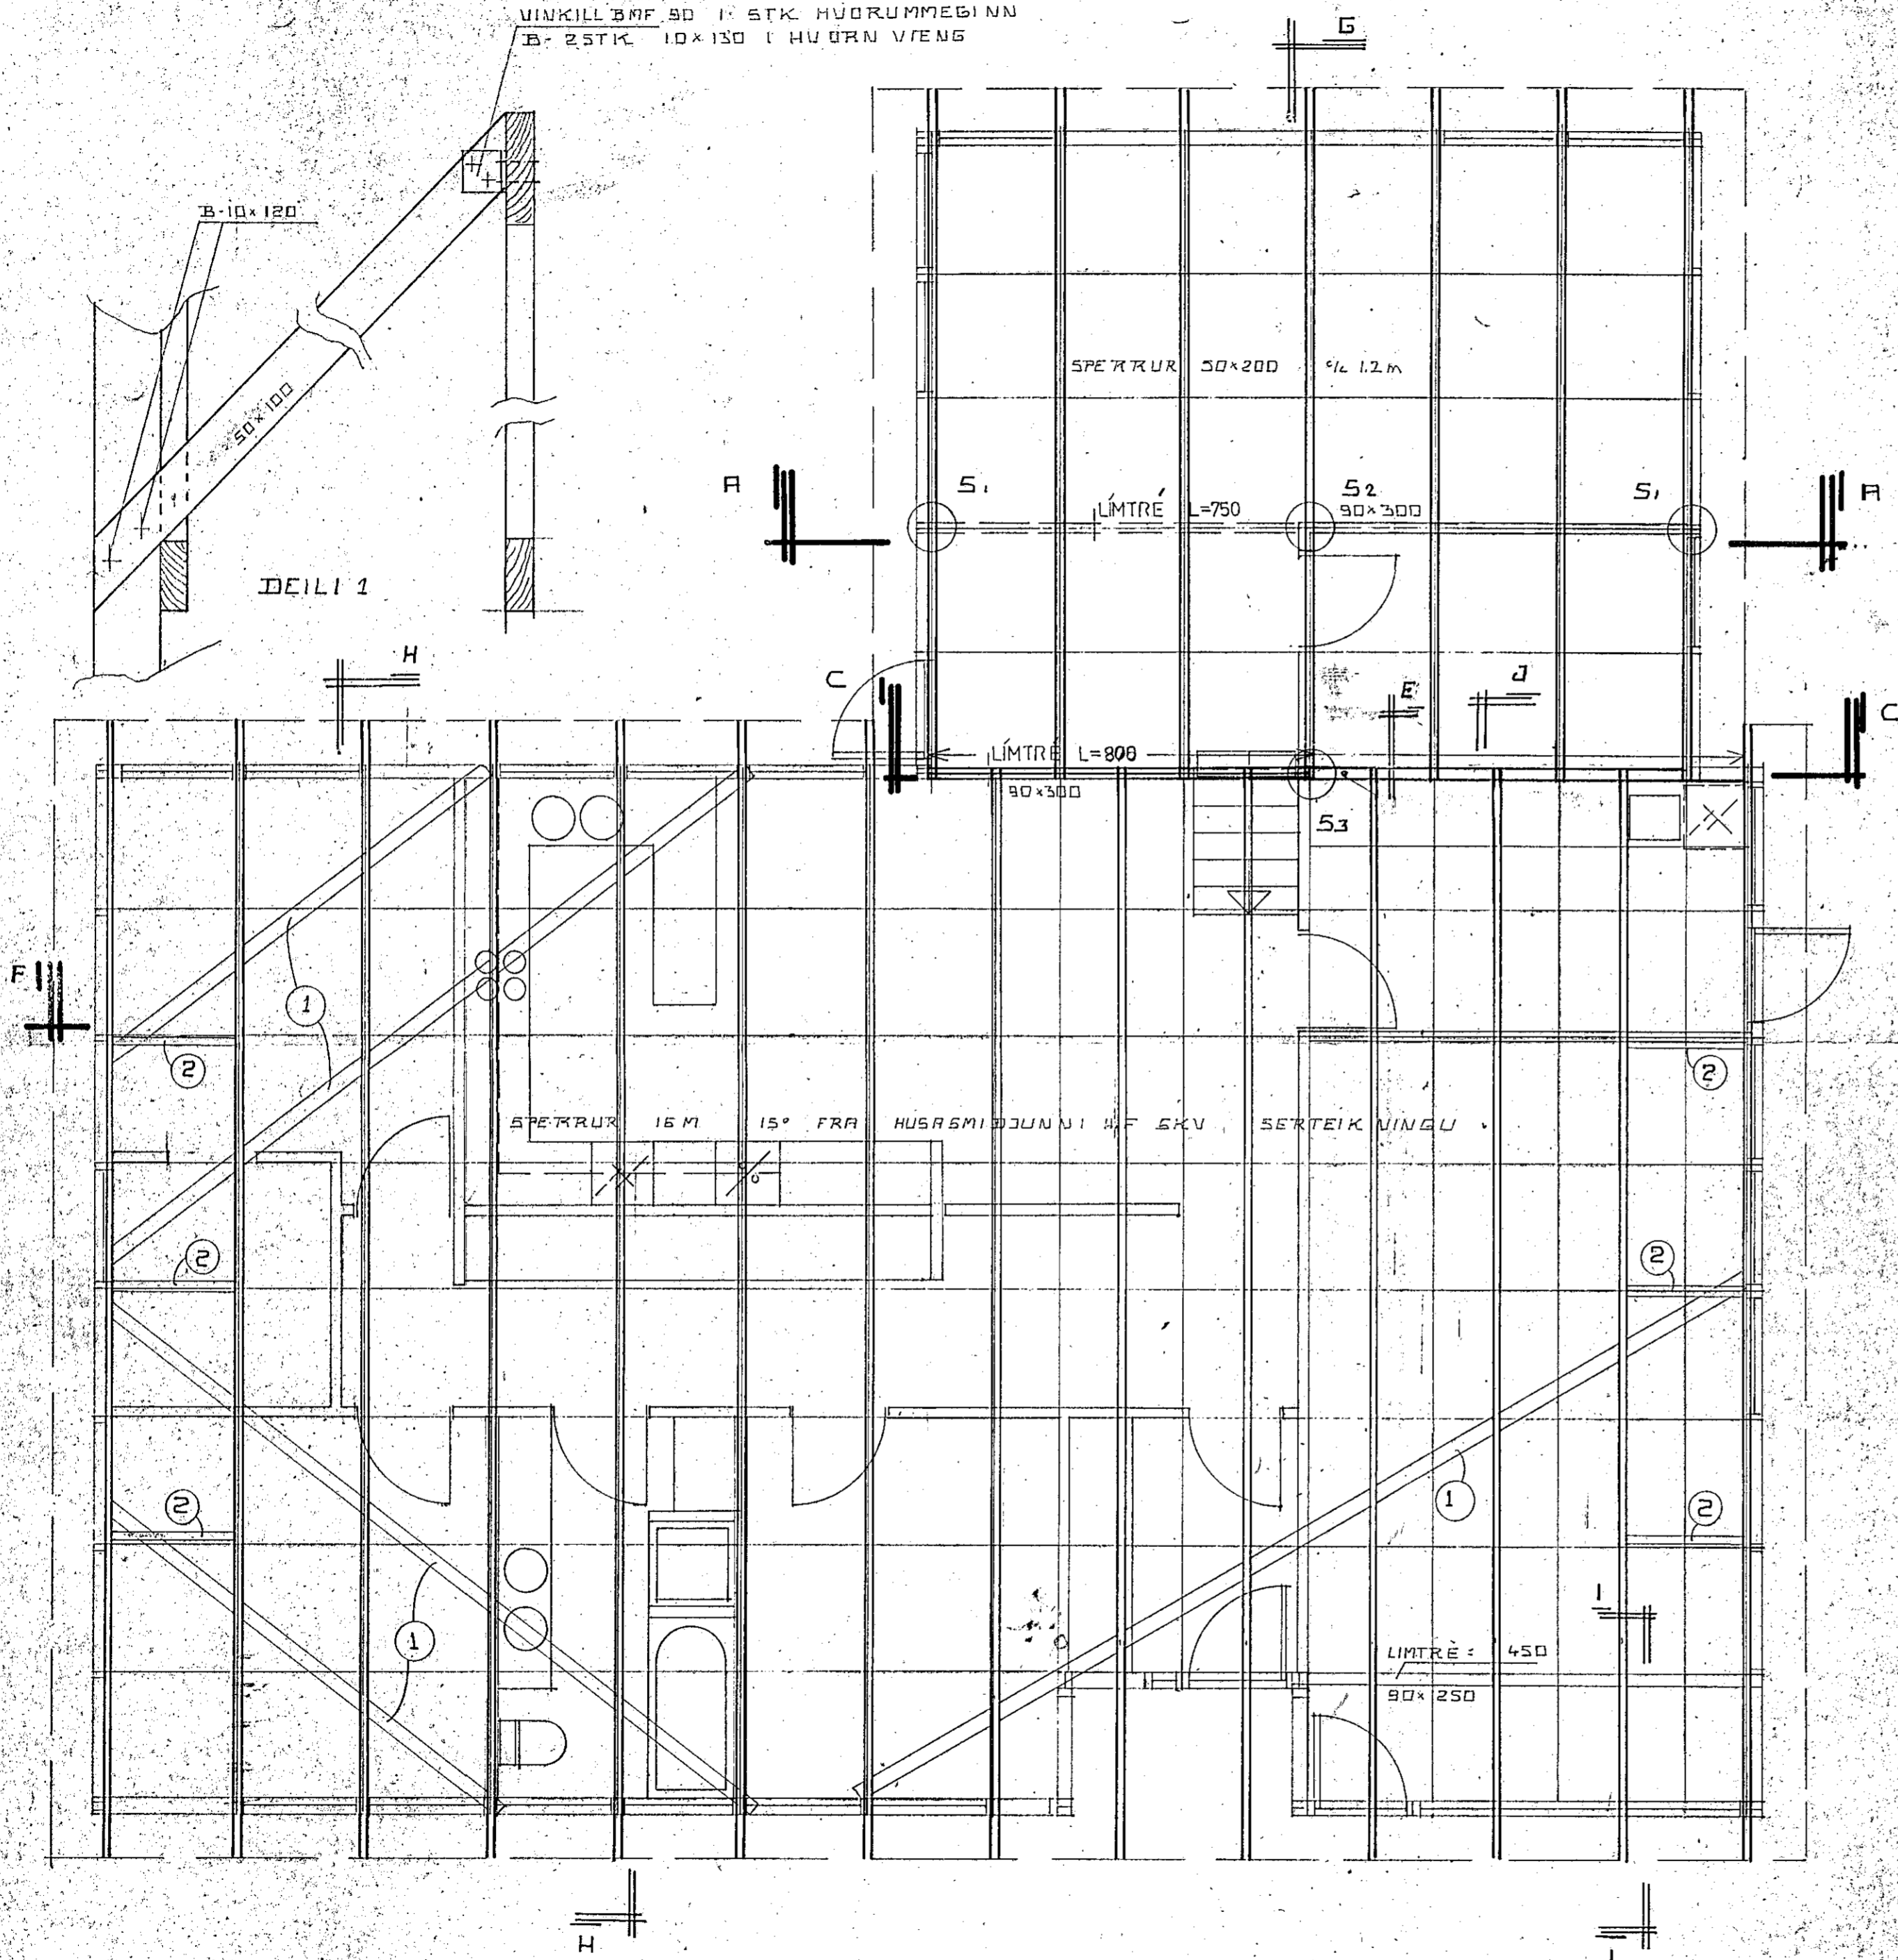


SKYRINBAR.

SPERRUR SEU KRÆFTSPERRUR 16M FRA HUSASMÍÐJUNNI H.F. ÞAKHALLI 15° NEMA ANNAR SE TEKID FRAM A GRUNNMYND A SPE'RRUR KOMI LEKTUR 50x50 1/2 35 FESTING LEKTU VID SPE'RRU 1 STK SKRUFU 10x130 PR SPE'RRU OFANA LEKTUR SE ÞETTCLIETT MED 8mm FINNFLAKE PLOTUM VATNSHELDUM BR=40cm OG SKULU ÞIER SKARAST UM 5cm YFIR LEKTU NEGLING 3" GALV SAUMUR 1/2 10cm YSTA KLÆÐNING A ÞAKI ER ÞAKAD ÞAKSTAL NEGT MED 75mm KAMB'SAUM UM NEGLINGU A ÞAKSTALI SKAL FARA EFTIR LEIÐBEININGUM BYGGINGAFULLTRUA EMBEITISINS I REYKJAVIK UTVEGUR HUSSINS SEU KLÆDDUR 6mm FINNFLAKE PLOTUM. VATNSHELDUM NEGLING 40150 1/2 10 I STÖÐIR OG LAUSHOLT YSTA KLÆÐNING SE LITAD STAL FRAGENBID SKV FYRIRMEIUM FRAMLEIÐANDA

2 SKASTIFUR 50x100 SJA DEILI 1

1 STIFA 50x100 OFANA SPE'RRUFOTUM NEGLING 4-STK 4" GALV I HVURJA SPE'RRU

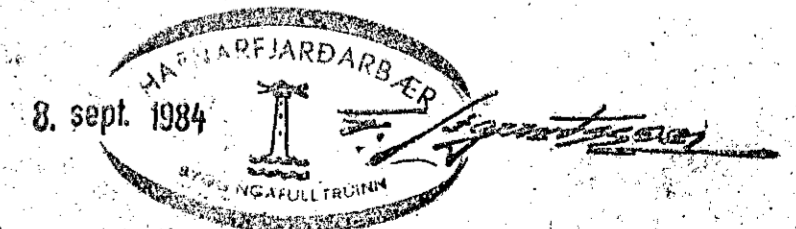

REIKN. TEIKN. SS JP. YFIRF. MELIKV. 1:50	<b>HUSASMIDJAN</b> H SÜÐAVOGI 3-5, RÍK. SÍMI 687700 F FÍFUHVAMMI KÓPAV. SÍMI 43521  <b>Fagrabergr 16</b>  REISNING	GERÐ NR.  VERK NR. <b>HT 800</b> TEIKN NR.
--	---	--