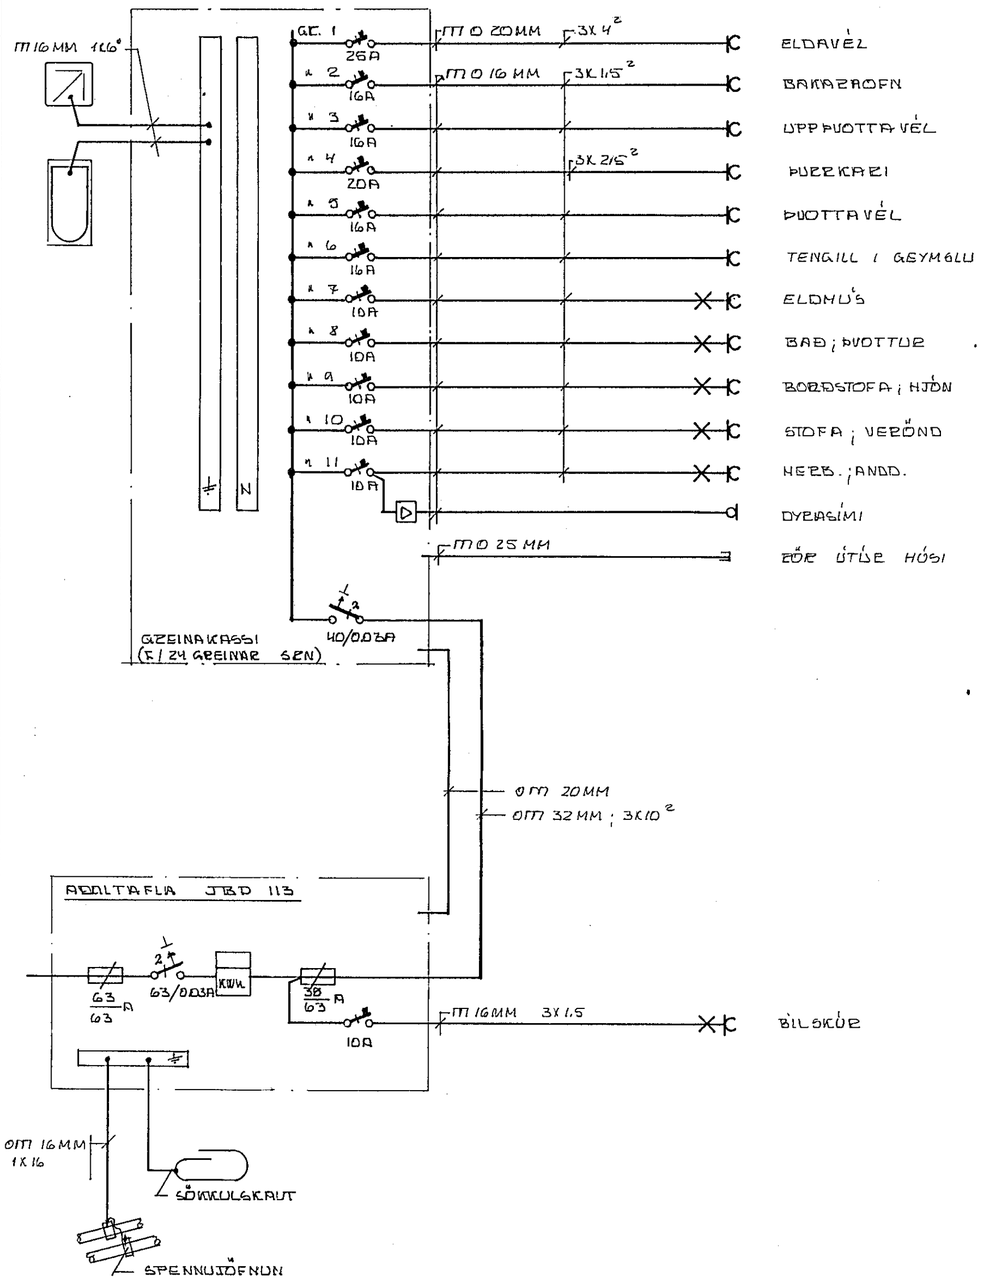

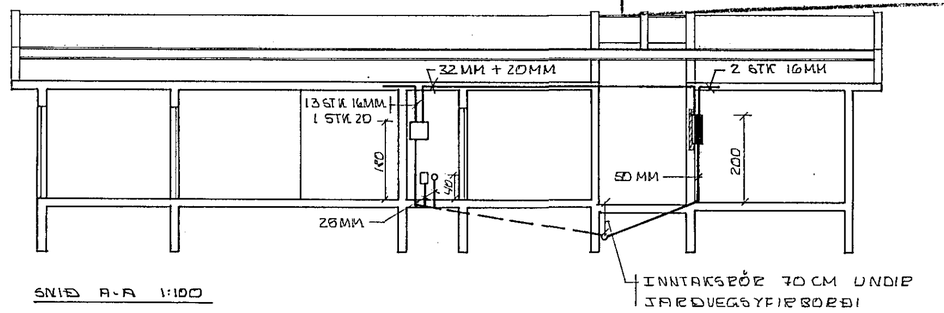

SNIÐ A-A 1:100

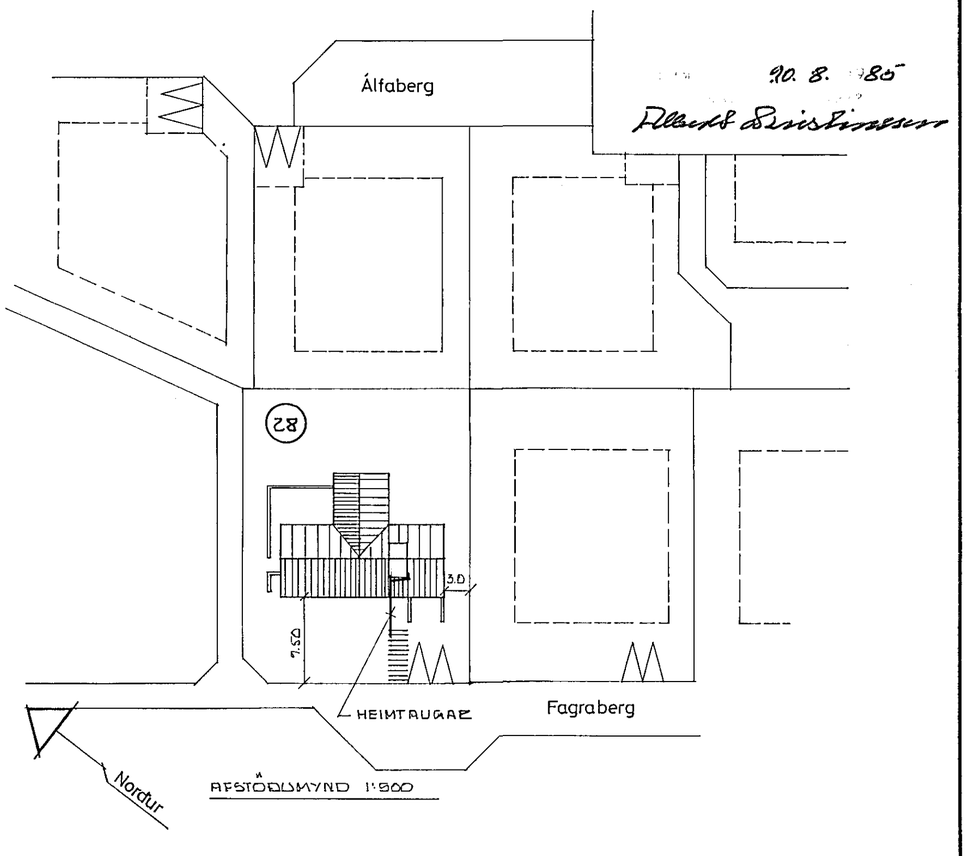

AFSTÖÐUMYND 1:500

Húsveita nr. 3128 Teikning nr. 2391
Samþykkt þ. 22-8 1985
f.h. RAFVEITU HAFNARFJARÐAR
Jens Guðjónsson.
Eftirlitsmaður raflagna

9.0.8. '85
Albert Brisbinsson

BR.	DAGS.	BREYTING

TÆKNIÞJÓNUSTAN SF
LÁGMÚLA 5 – 105 REYKJAVÍK – SÍMI 83844
Sig. H. Elíasson

FAGRABERG 28; HAFN.
RAFLAGNATEIKNING
AFSTÖÐUMYND
SNIÐ A-A
EINLÍNUMYND

HANNAÐ SÞ	KVARÐI 1:50
TEIKNAÐ SÞ	DAGS. JÚLÍ '85
YFIRFARIÐ	NR. BL. AF. 1/2