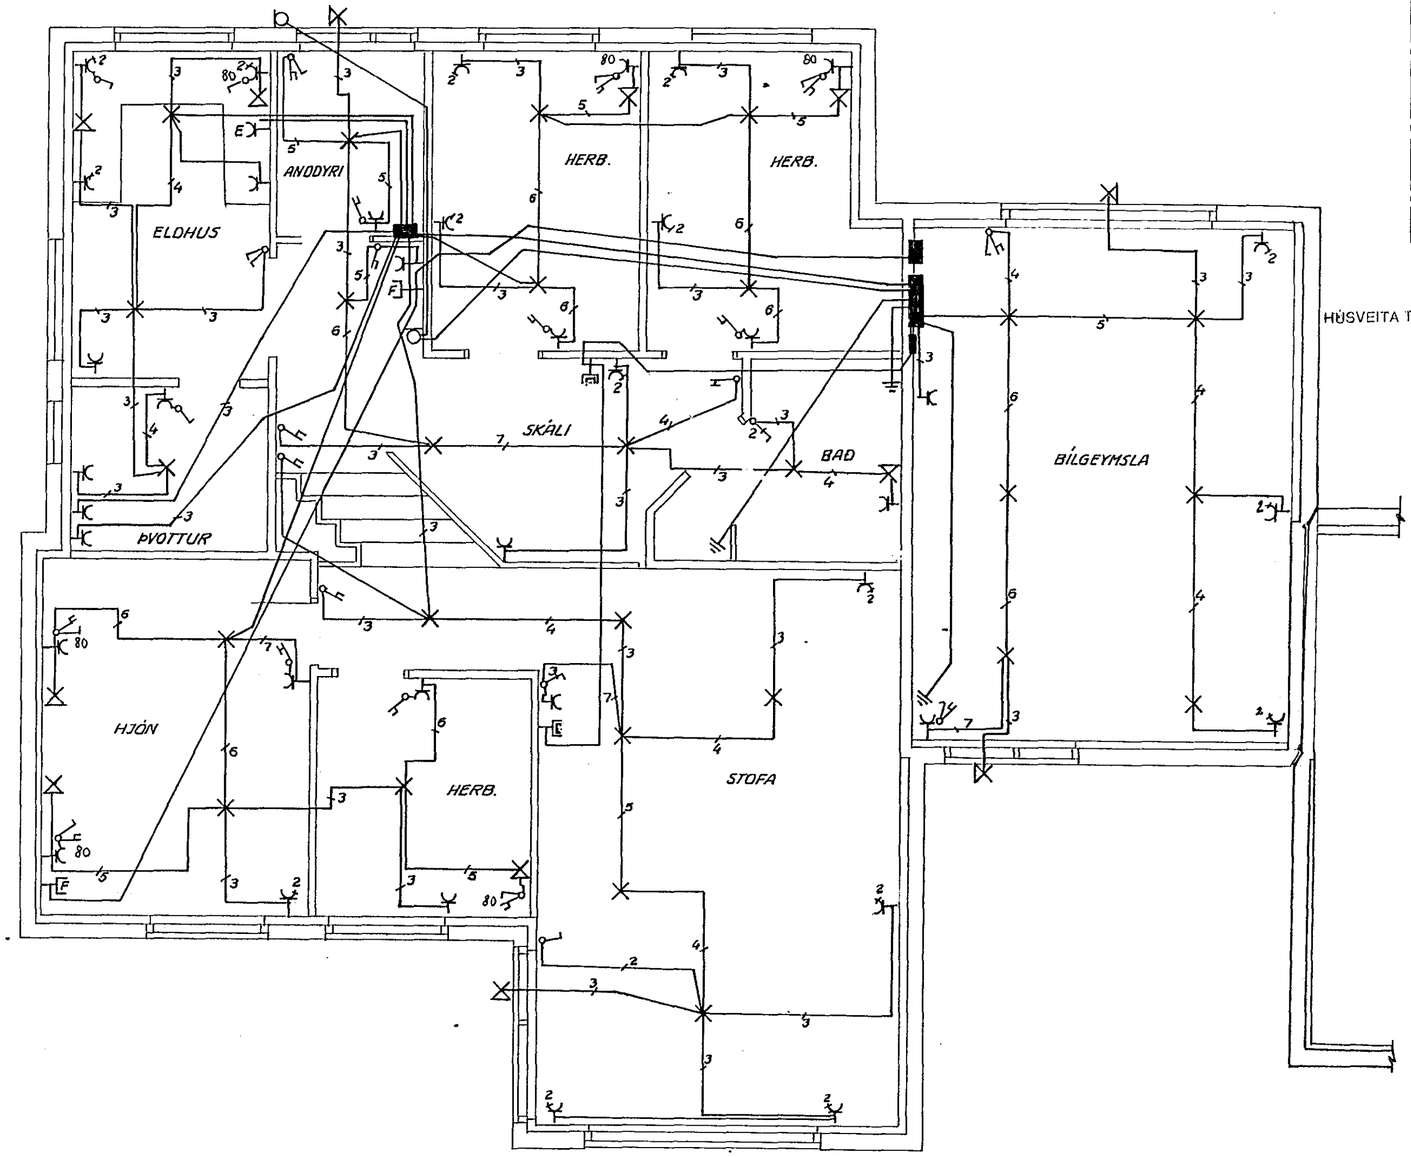

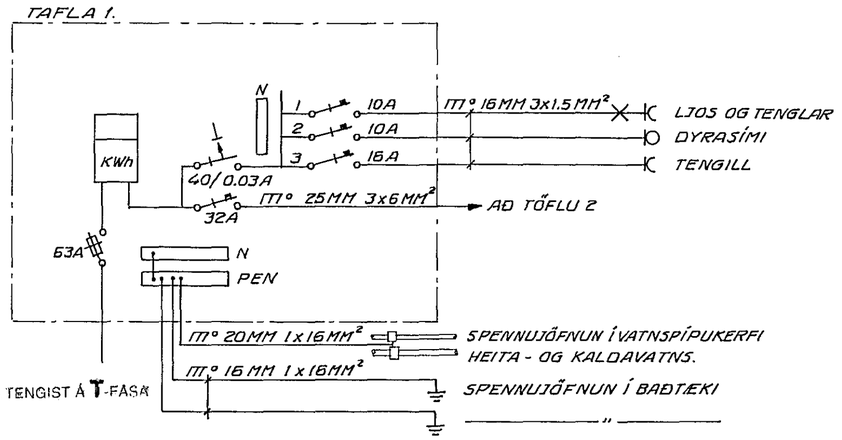

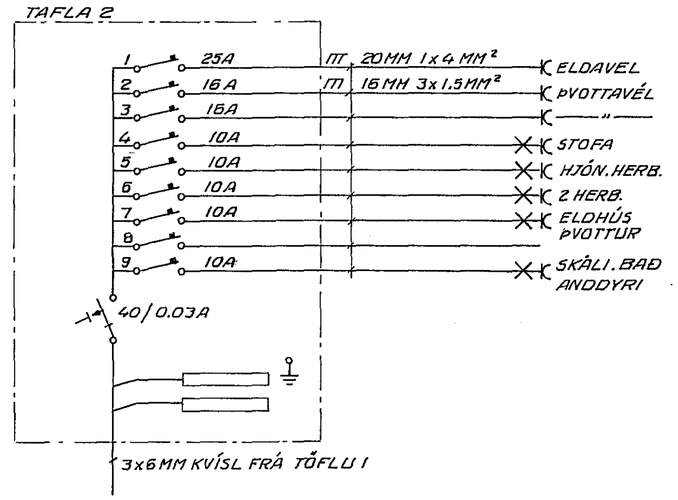

				Dags.	Nafn		Kvarði
			Frumdr.	OKT'87	Á.G.E	FAGRABERG 2 HAFNARFIRÐI	1:50
			Teikn.	—"—	S.Th.		
			Yfirf.				
			ÁRNI GUÐNI EINARSSON TÆKNIFRÆÐINGUR SÍMI 72774				2 af 2
Breyting	Dags.	Nafn					