



SKURÐUR O, M=1:20 SKURÐUR Q-Q, M=1:20 SKURÐUR P, M=1:20 SKURÐUR R-R, M=1:20

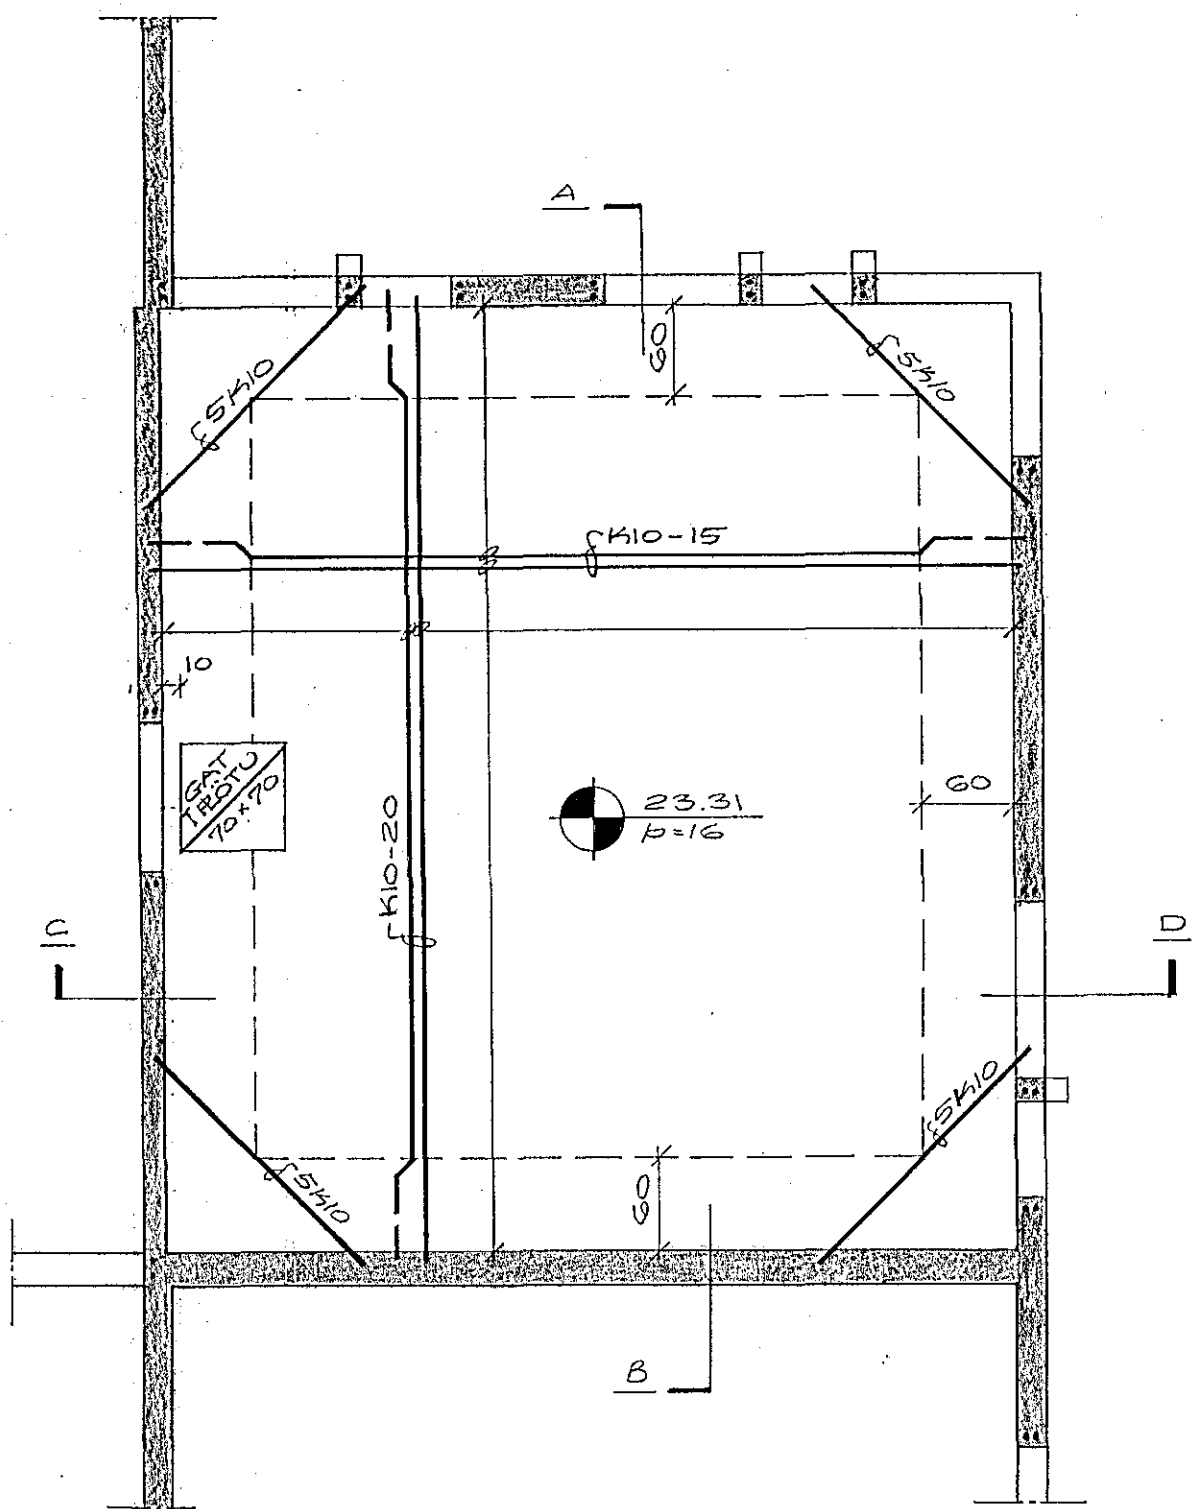


GRUNNUMYND, M=1:50

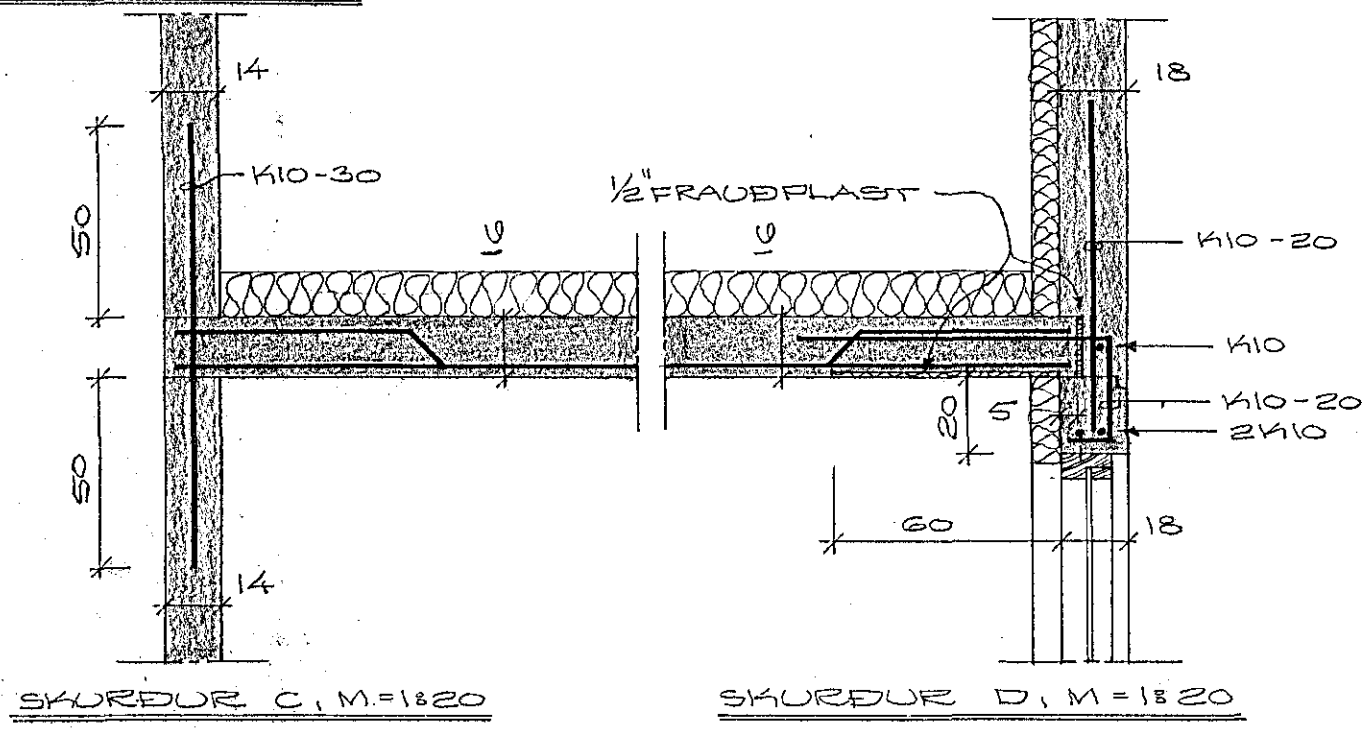


SKURÐUR C, M=1:20


SKURÐUR D, M=1:20

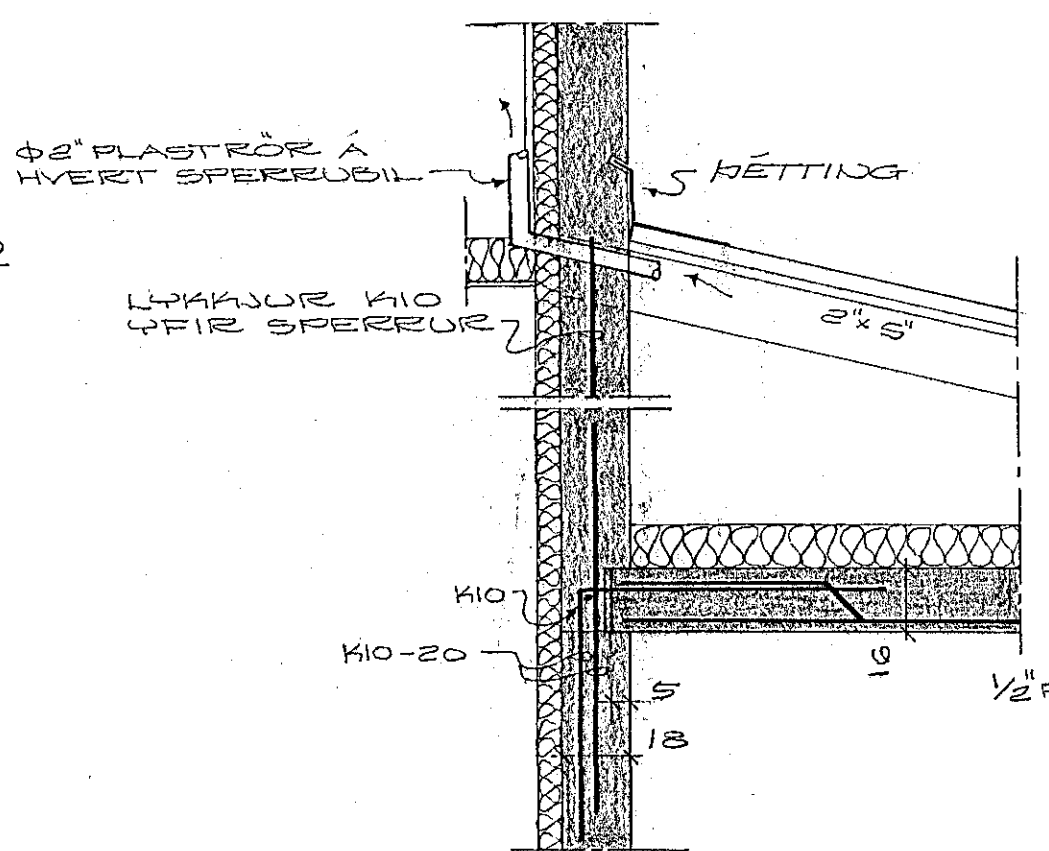


SKURÐUR B, M=1:20

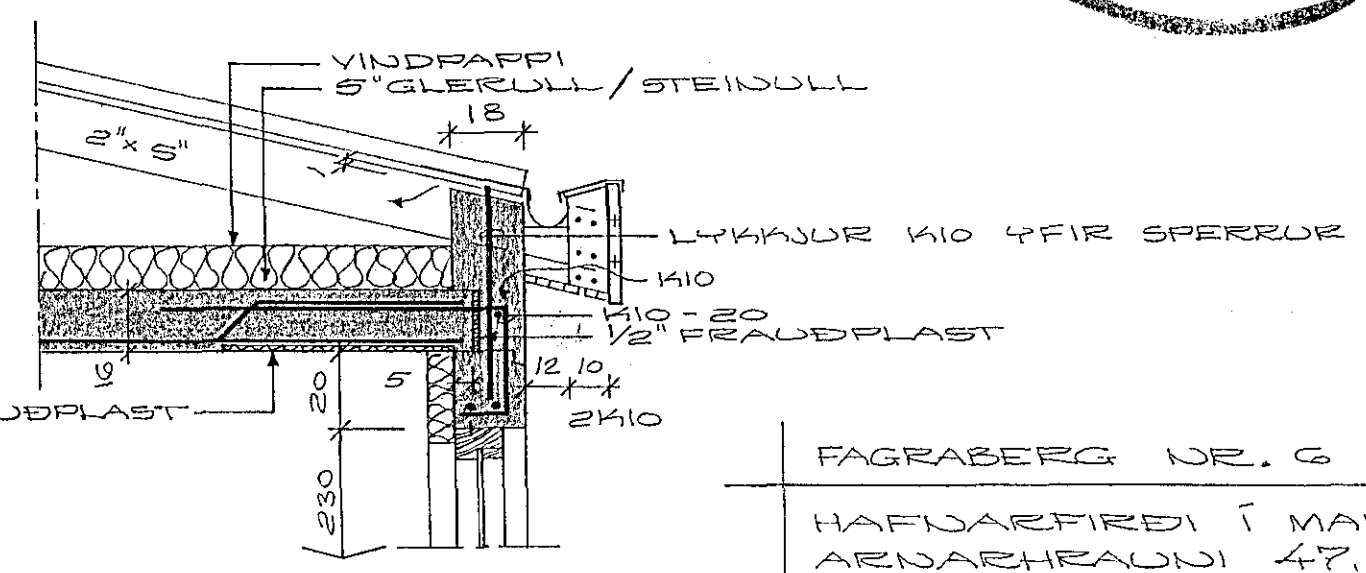

SKURÐUR A, M=1:20

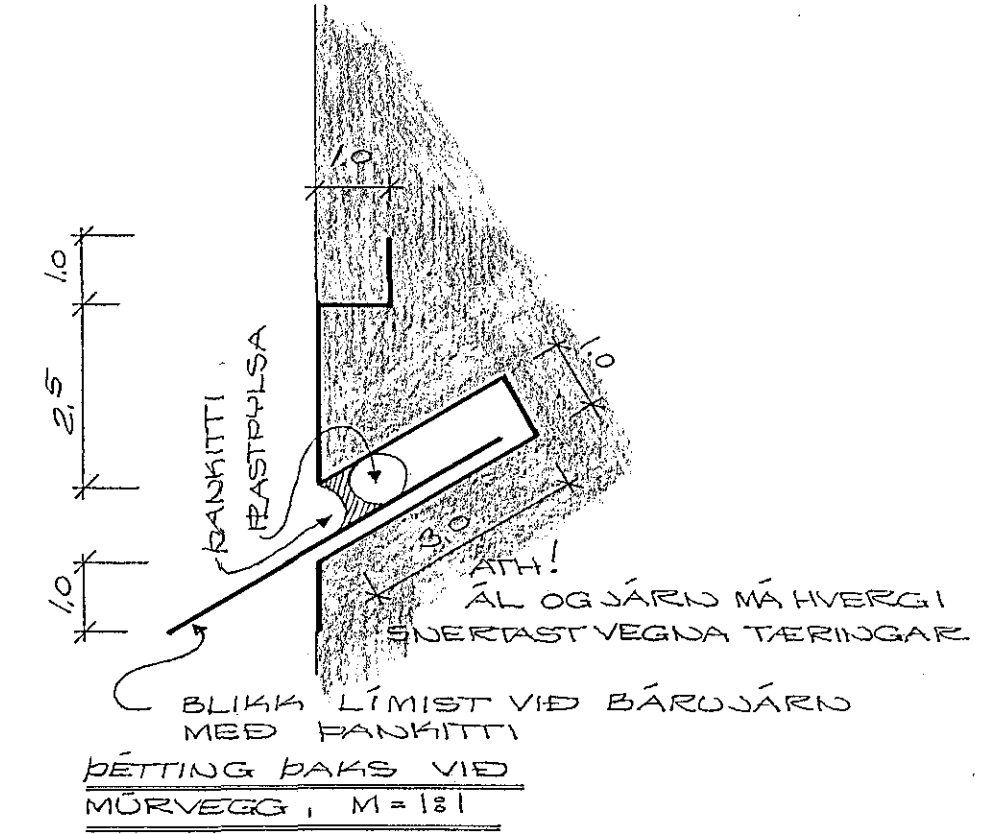

SKURÞINGAR: SJÁ FLATA YFIR KVALLARA

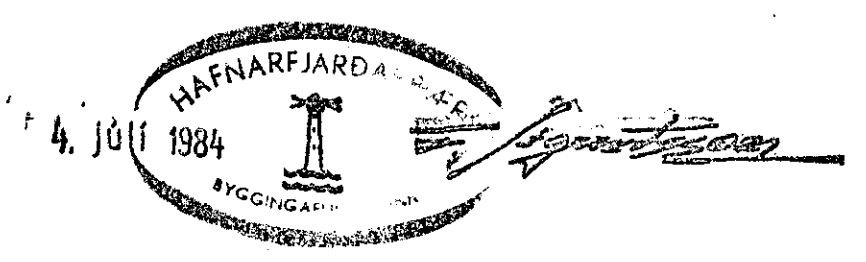

FAGRABERG NR. 6  
HAFNARFJÖRÐUR Í MAÍ 1984  
ARNARÞRAUNI 47, 5058P

FLATA YFIR SVEFJÁLMI

Agnes Magnúsdóttir