


k10 1/2 30# samtals  
lefri og neðri brún í úthornum (A)



TELGIJÄRN K10 L=100 1/2 30  
LÖÐRÉTT ALLAN HRINGINN.

2k12 UMHERFIS ÖLL MÜRÖP  
NEMA ANNARS SE GETIÐ.

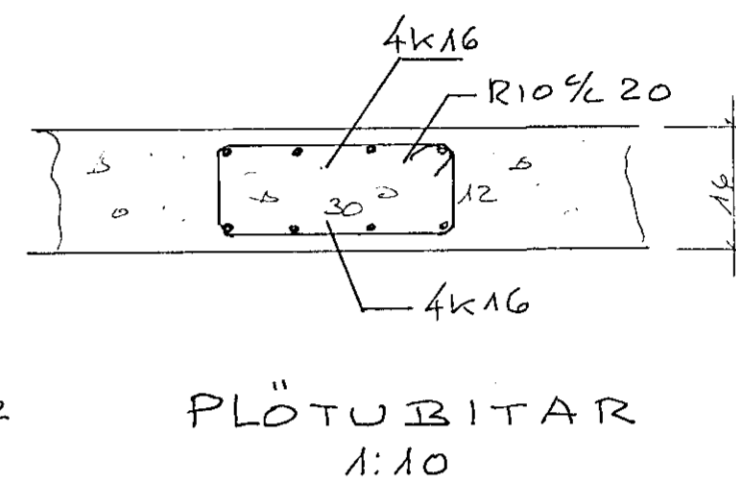

DAGS	BREYTING	GJÓRT
HANNAÐ	JÓN BERGSSON VERKFR. VERKFRÆÐIHÖNNUN	BLAD.
TEIKNAD	DIPL. ING. M.V.F.I. SMÁRAHVAMMI 4, HAFNARF. S. 51974	10
YFIRFARIÐ	SAMBYKKT	M=1:50
	VERK	DAGS
	FAGRABERG B	1984
	PLATA YFIR 1.H.	