


Húsvor nr. 5111 Teikning nr. 1321
 Samþykkt þ. 20.4. 1985
 Í.H. RAÐVEITU HAFNARFIJÐAR
 Erlingur Þ. Þorsteinsson
 Eftirlitsmaður rafloagna

20.4. 1985
 Erlingur Þ. Þorsteinsson

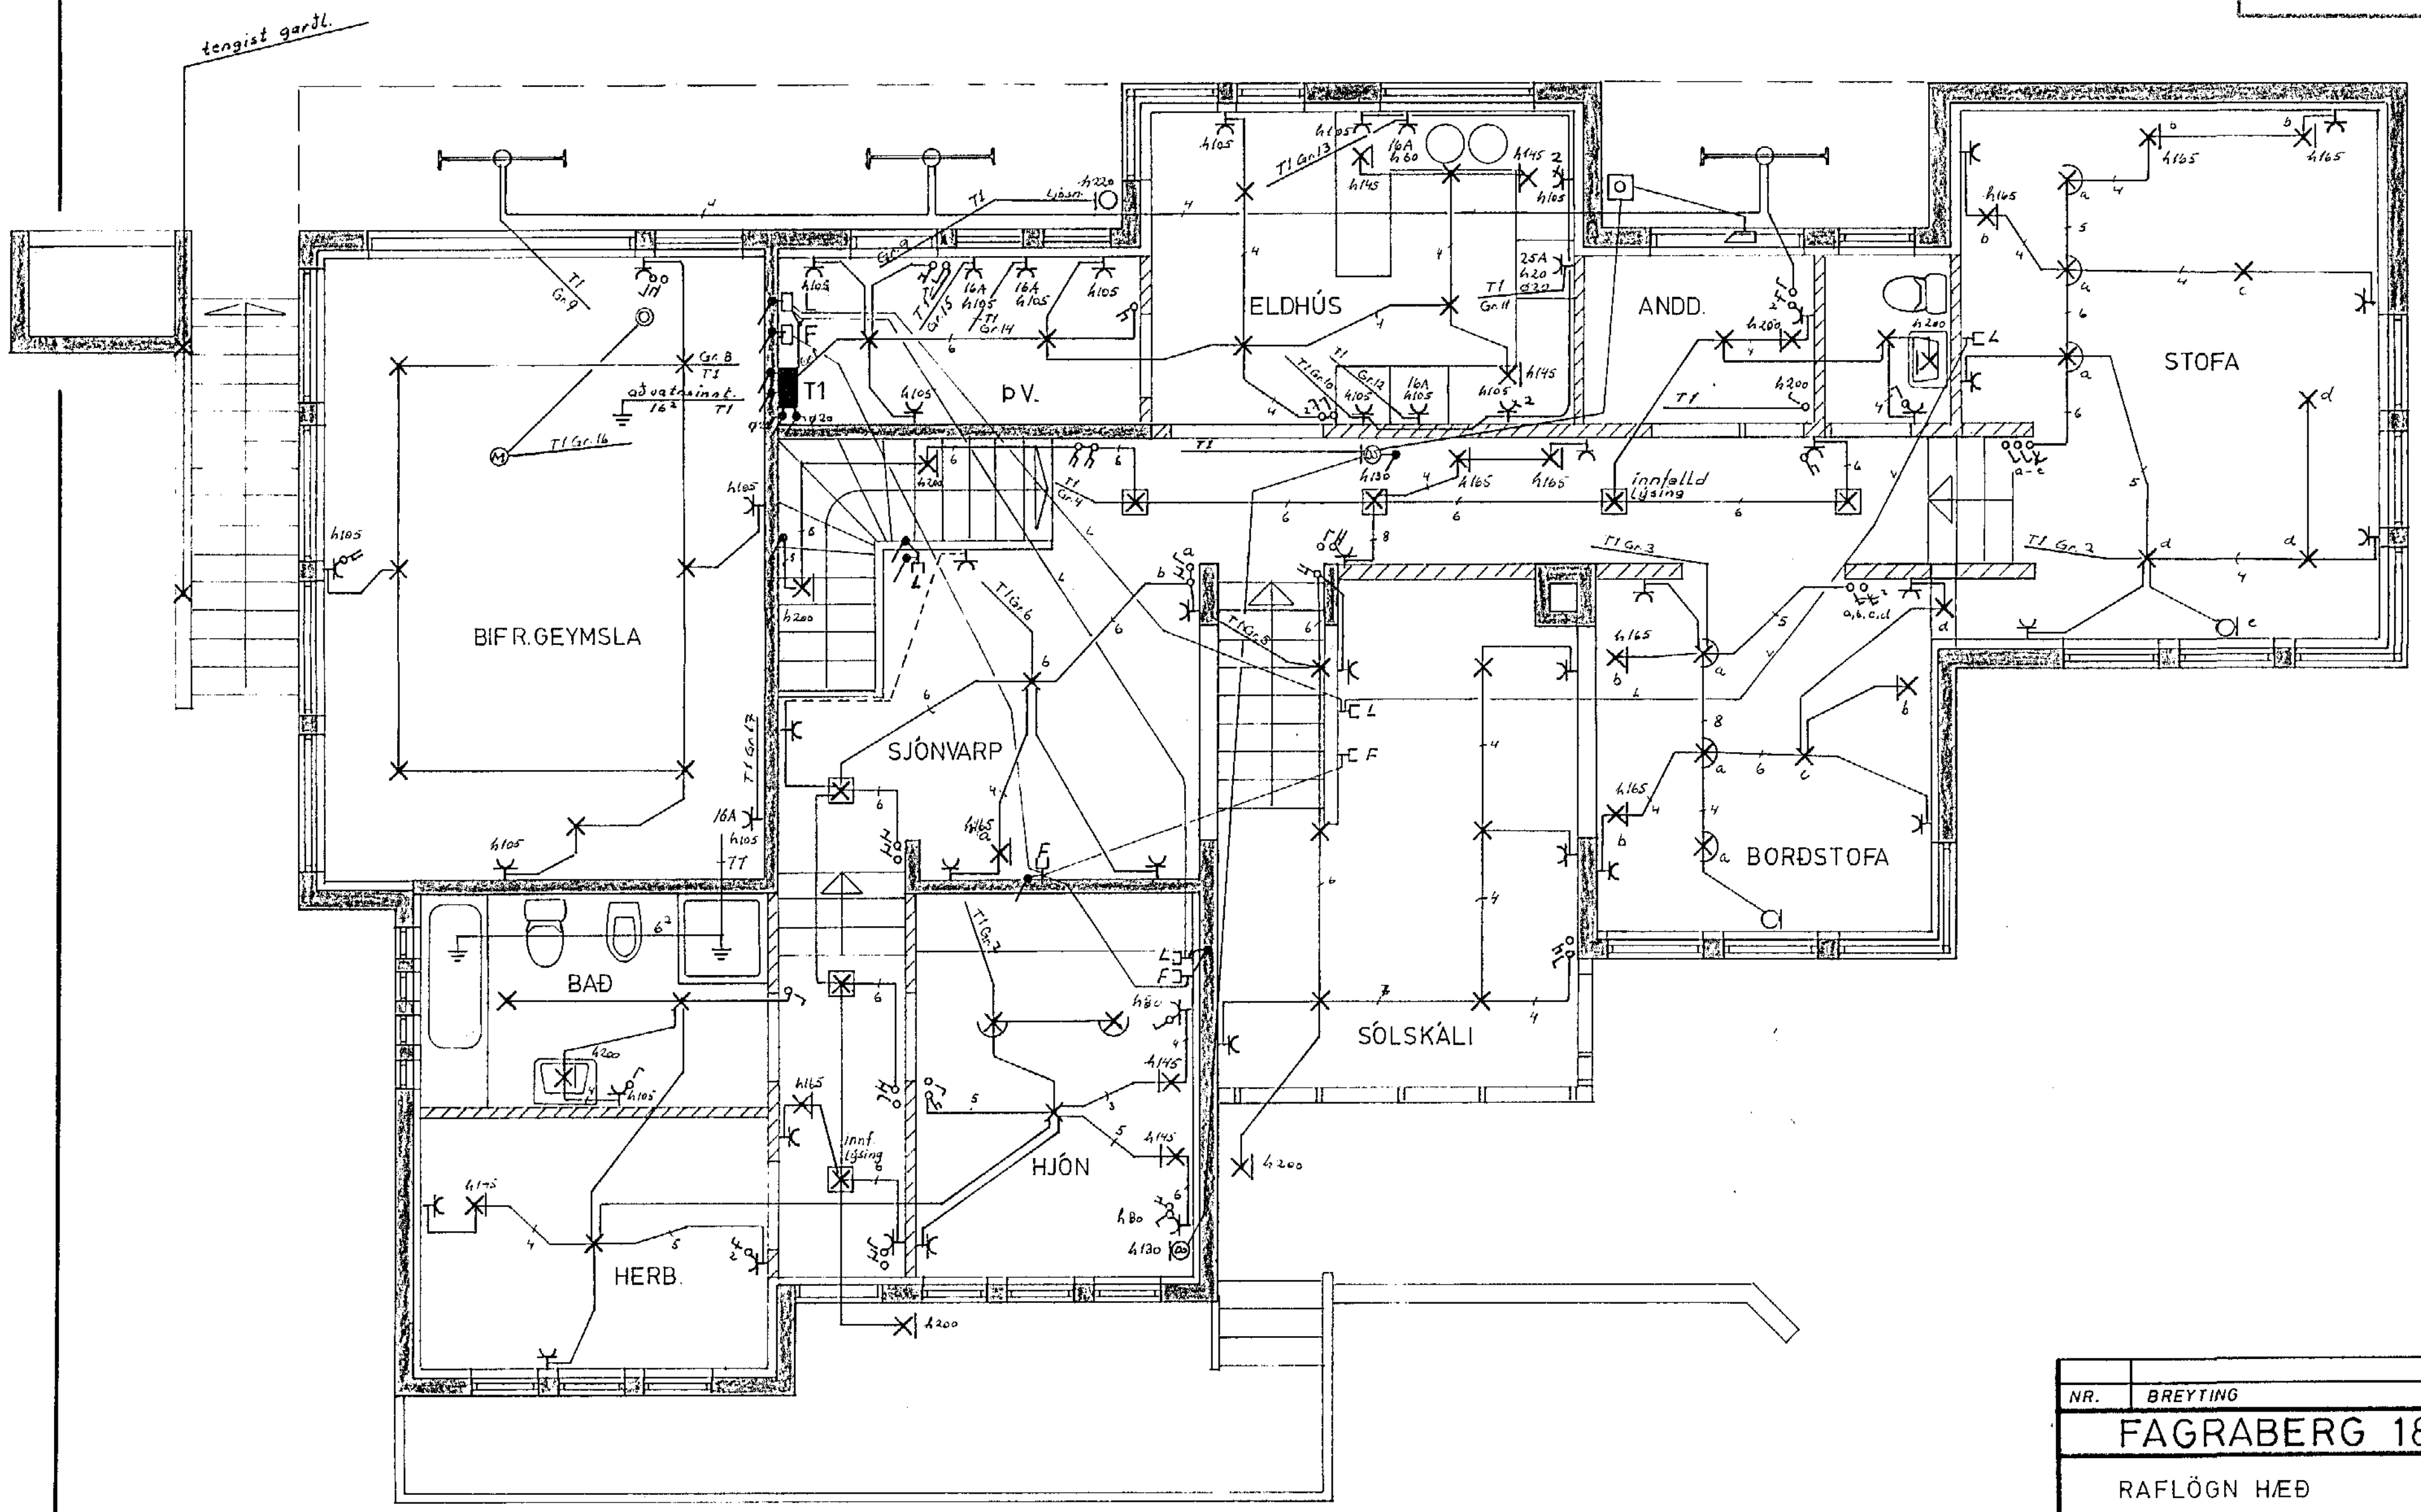

JJ RAÐTEIKNINGAR DALSHRAUNI 13 HAFNARFIJÐI S. 76885

NR.	BREYTING	DAGS	BR.
	FAGRABERG 18 HAFNARF.		
	RAFLÖGN HÆÐ		
	HANNAD	7-74	
	TEIKNAD	7-74	
	DAGS	ágúst'84	
	BLAÐ	1 AF 3	
	KVARDI	1:50	
	VERK NR.	090	

Þor. Þ. Þorsteinsson S. 54169 M.T.F.I