



Skýringar:

Raflagnateikning þessi er teiknuð til að uppfylla kröfur skv. Ísl. staðli, ÍST. 61. (Erl. teikn. aðlöguð að ÍST. 61).
Raflagnir eru plastpíplagnir, nema lögn að eldavélarhellum, bökunarofni, þvottavél og þurrkara, sem eru strengjalagnir. Tengidósir á vegg eru við loft, rofar eru 100 cm frá gólfi og tenglar 20 cm, nema í eldhúsi og þvottahúsi er hæð 110 cm. Aðrar hæðir eru sýndar á teikn. Málstr. rafbúnaðar er í samræmi við yfirstr. vagnir.

Húsvoits nr. 3008 Teikning nr. 2279
Samþykkt þ. 28-5 1984
f.h. RAFVEITU HAFNARFJÖRDUR
Jóns Guðsson
Eftirlitsmaður raflegrna

Inntök samþykkt 25.5. 1984
f.h. RAFVEITU HAFNARFJÖRDUR
Róbert Guðjónsson

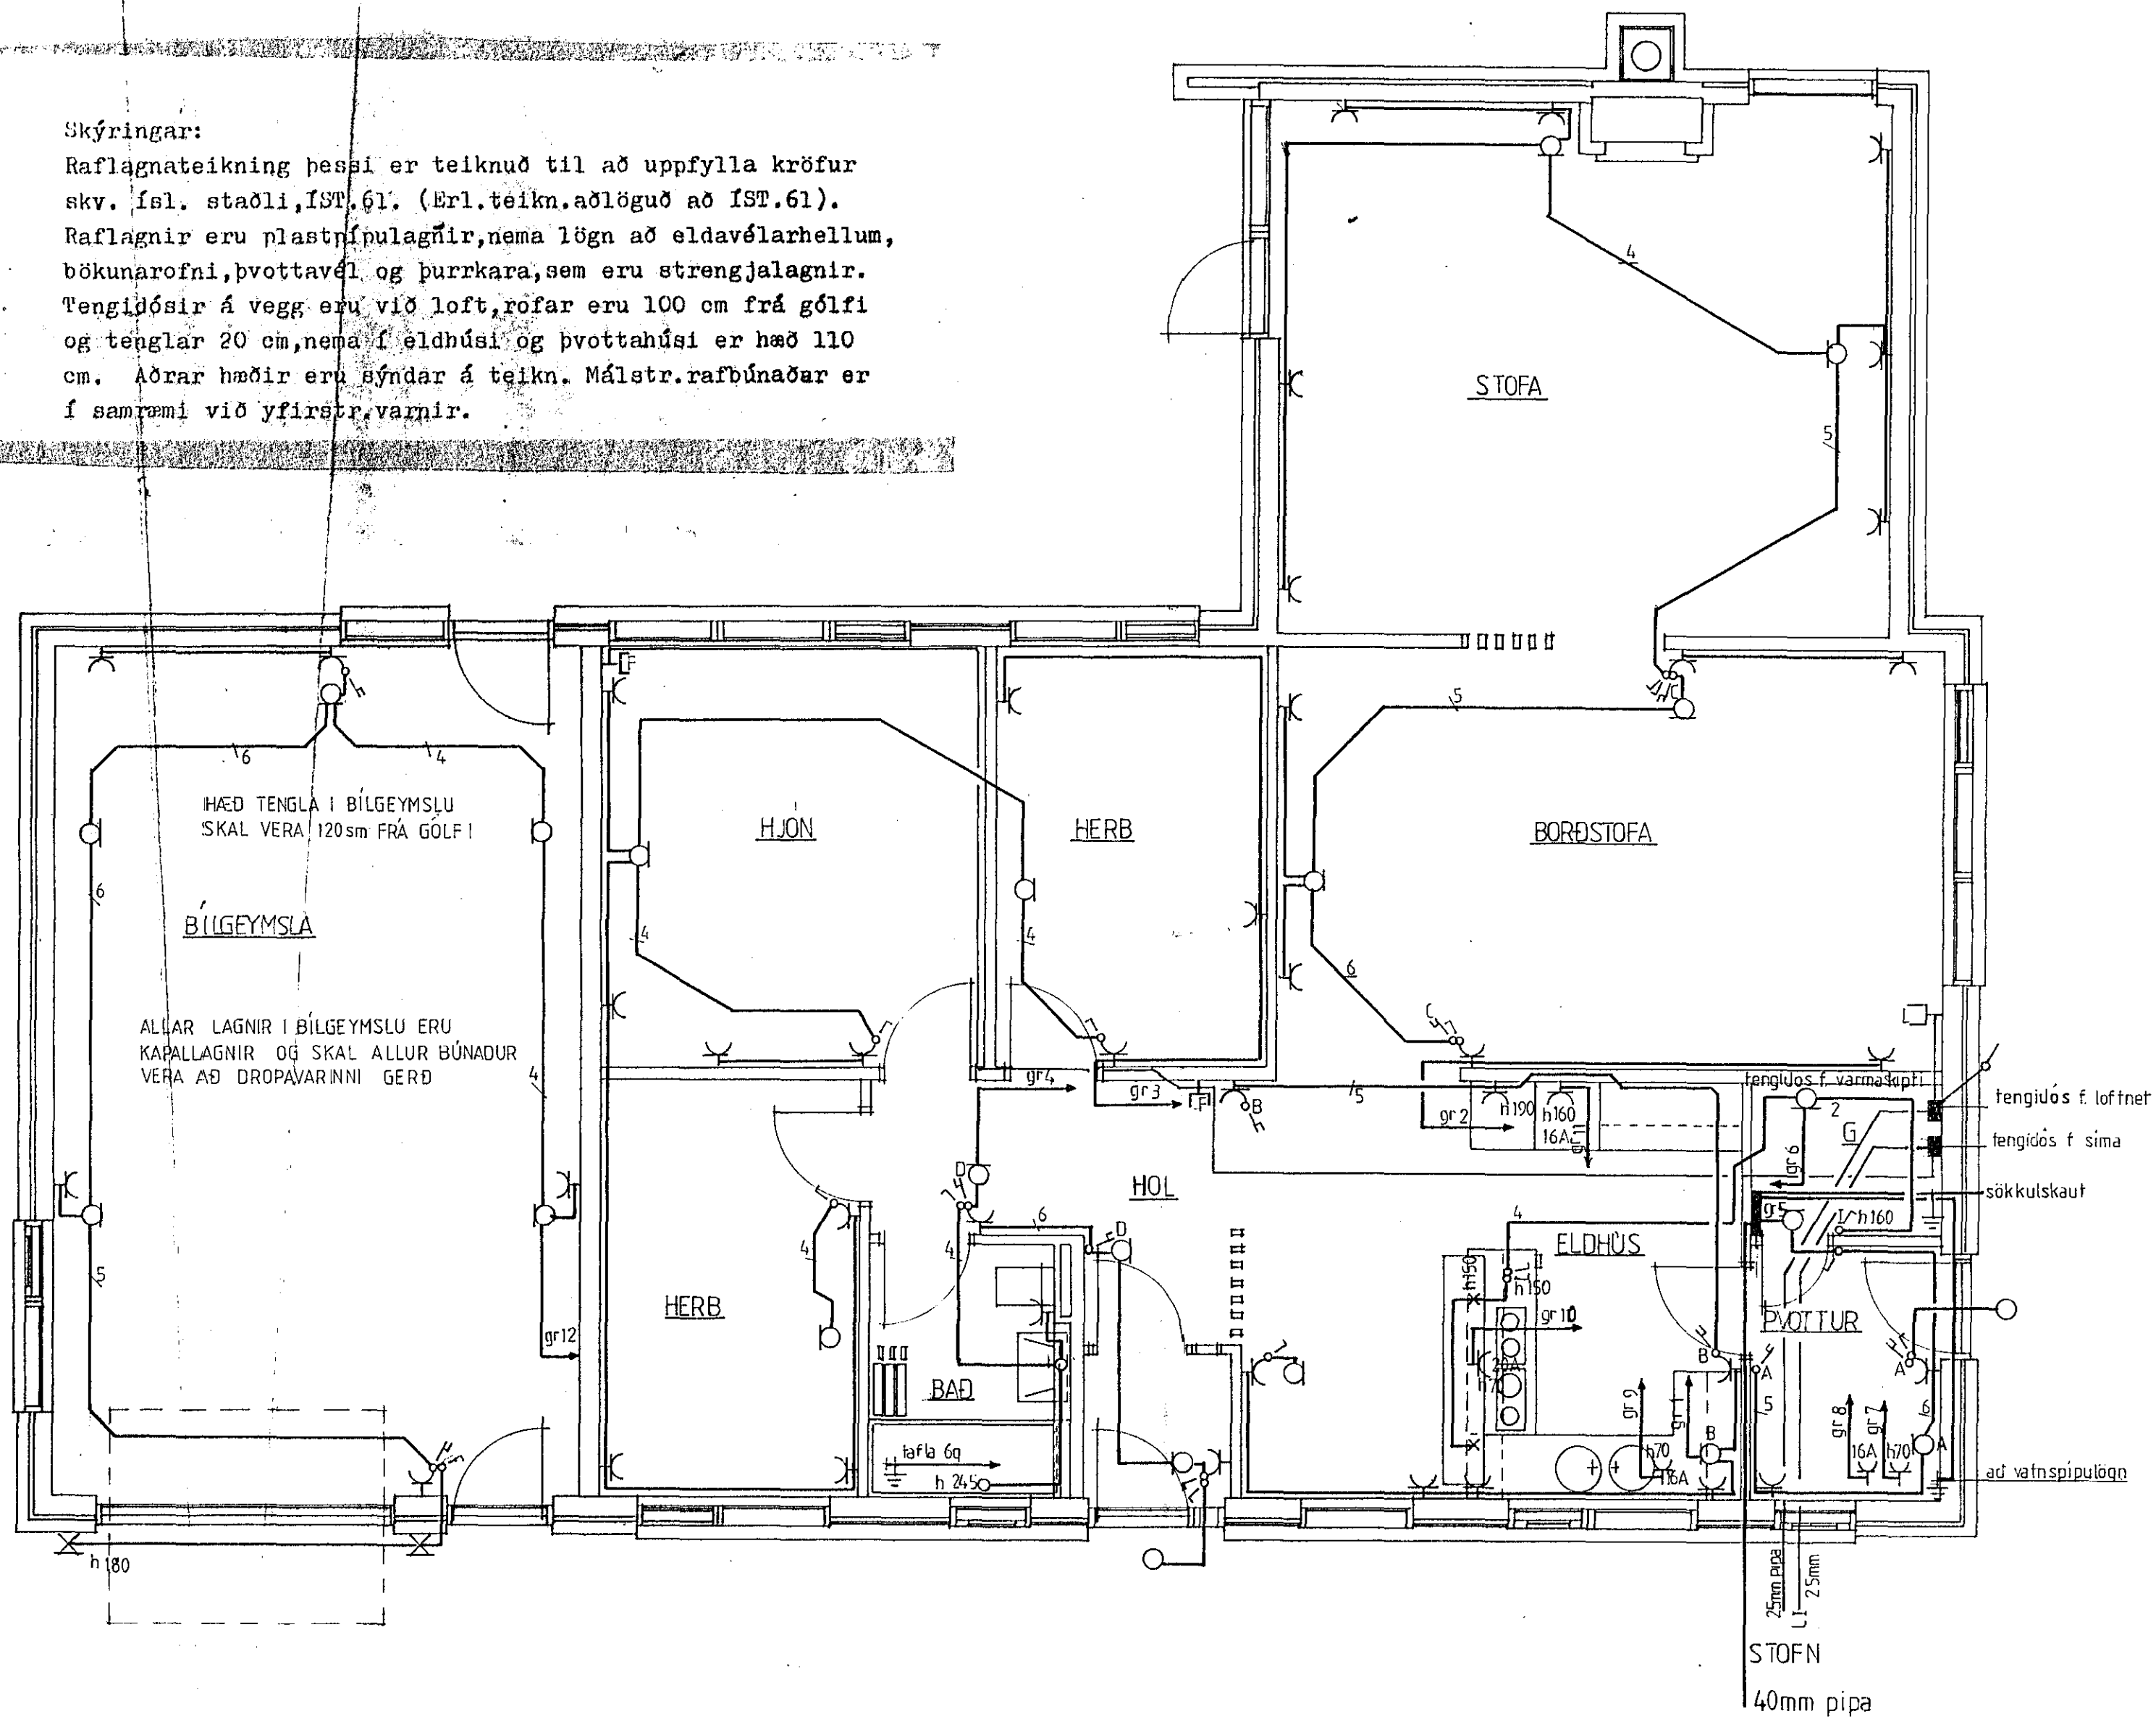

 <p>hosby hús HOSBY HÚS HF. SMÍÐJUVEGUR 28 200 KÓPAVOGUR SÍMI 91-79277</p>	VERKHEITI: FAGRABERG 26 HAFNARFJÖRDUR			
	VERKHLUT: RAFLAGNIR			
HUSGERÐ: S-138 RV Z ^o	MÁL: 1:50	VERK NR:	TEIKN NR: 1 af 2	
HANNAÐ: HOSBY PP	TEIKNAD: PP	DAGS: jan 84	<i>Pau Pálsson</i>	