


Hús Friðgeirs Kristjánssonar við Fögrukinn nr 10



Járnbeni steinsteypa

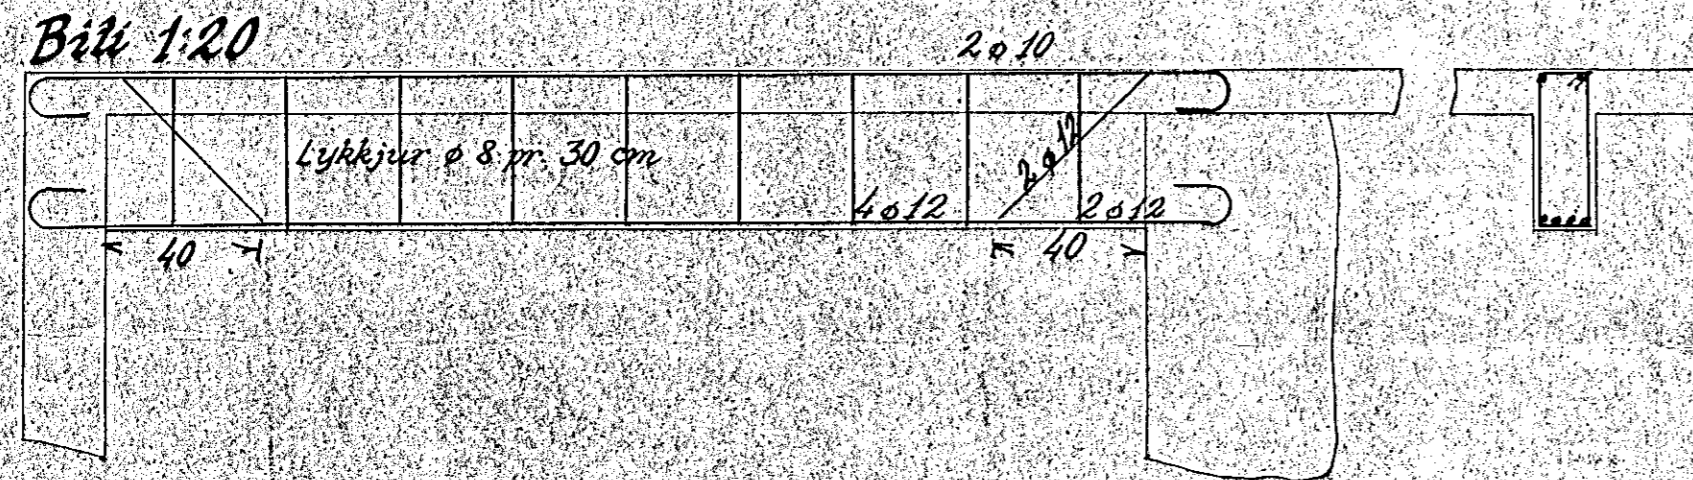

Blöndun steypu 1:2:3

Yfir dyr og glugga komi 4ø10 mm

Krökar skulu settir á öll járn

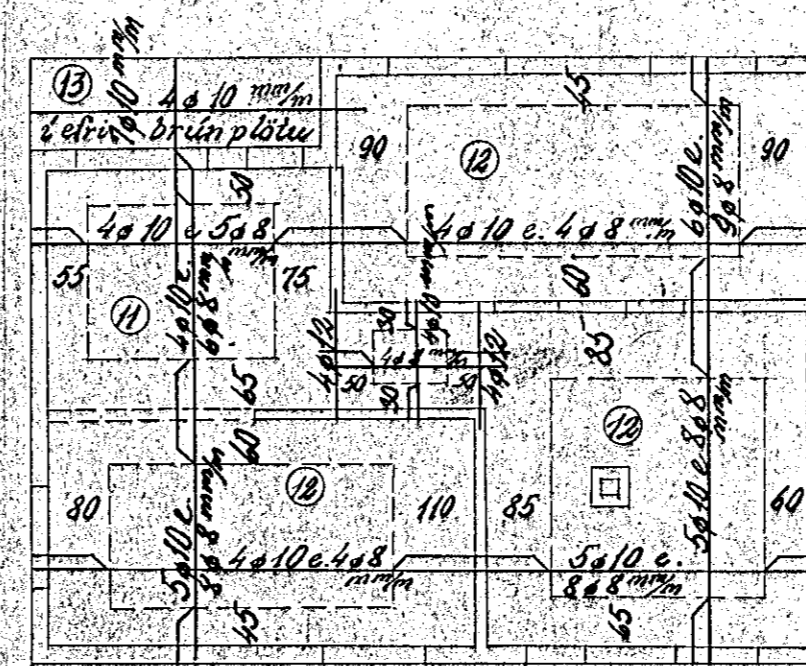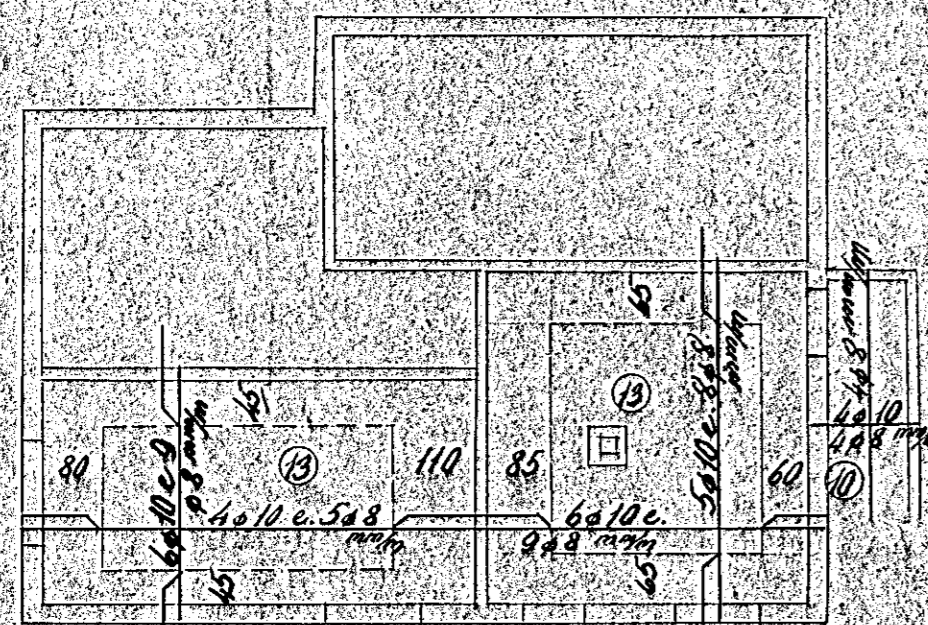

Hafnarfirði í ágúst '52
Sg. P. Ólafsson