



Blöndun steypu 1:2:3

Yfir dyr og glugga komi 4ø10 mm

Krókar skulu settir á öll járn

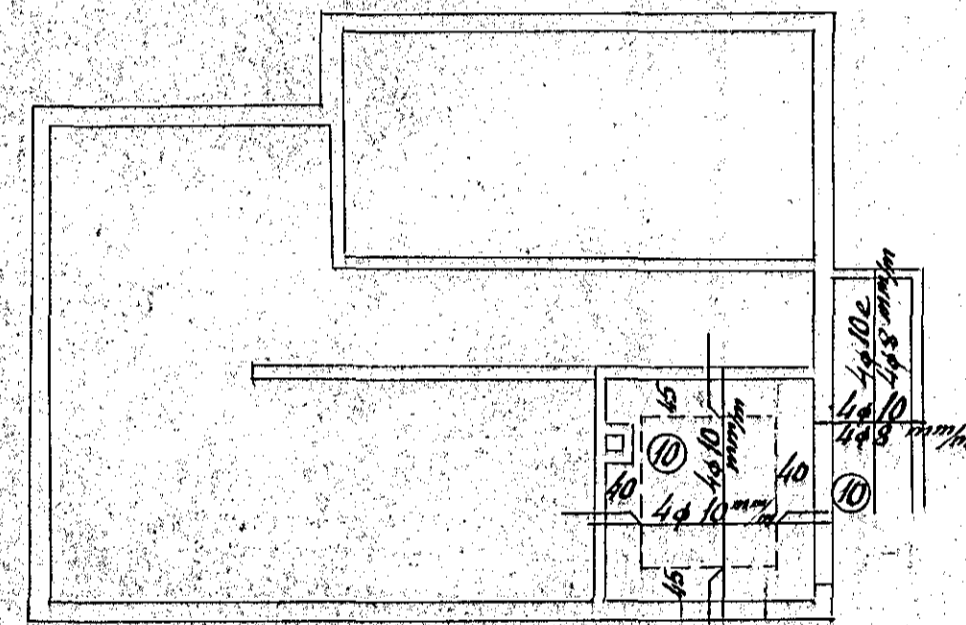

Loft yfir kjallara

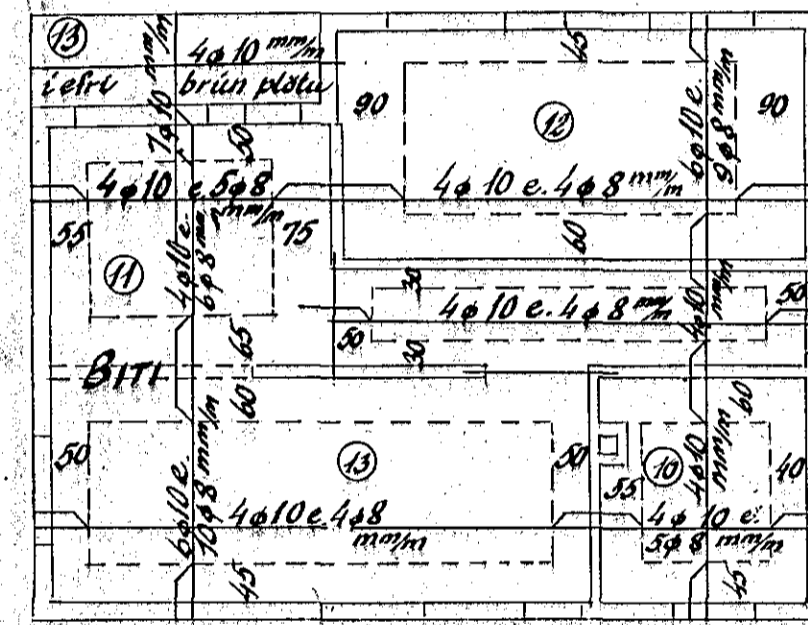

Loft yfir hæð

Hafnarfirði í okt. 1952

Sigurður J. Ólafsson