



Blöndun steypu 1:2:3

Yfir dyr og glugga komi 4 ø 10 mm

Krökar skulu settir á öll járn

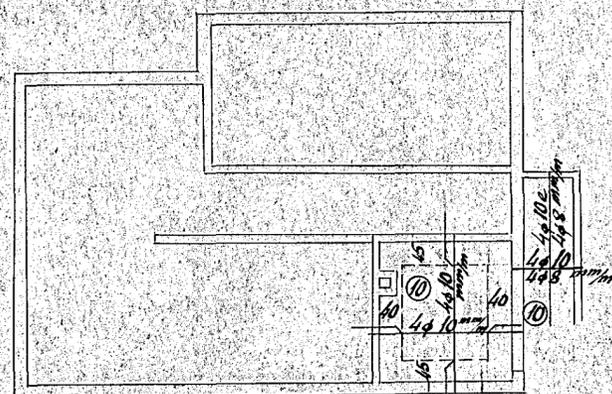

Loft yfir kjallara

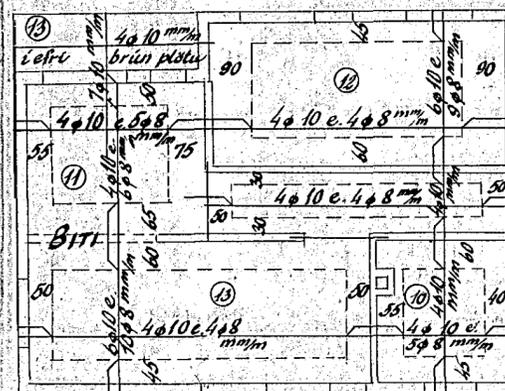

Loft yfir hæð

Hafnarfirði í okt. 1952

Liquidus P. Ólafsson