



Blöndun steypu 1:2:3

Yfir dyr og glugga korni 2φ10, nema haf ≥ 2,0 m, þá korni 4φ10

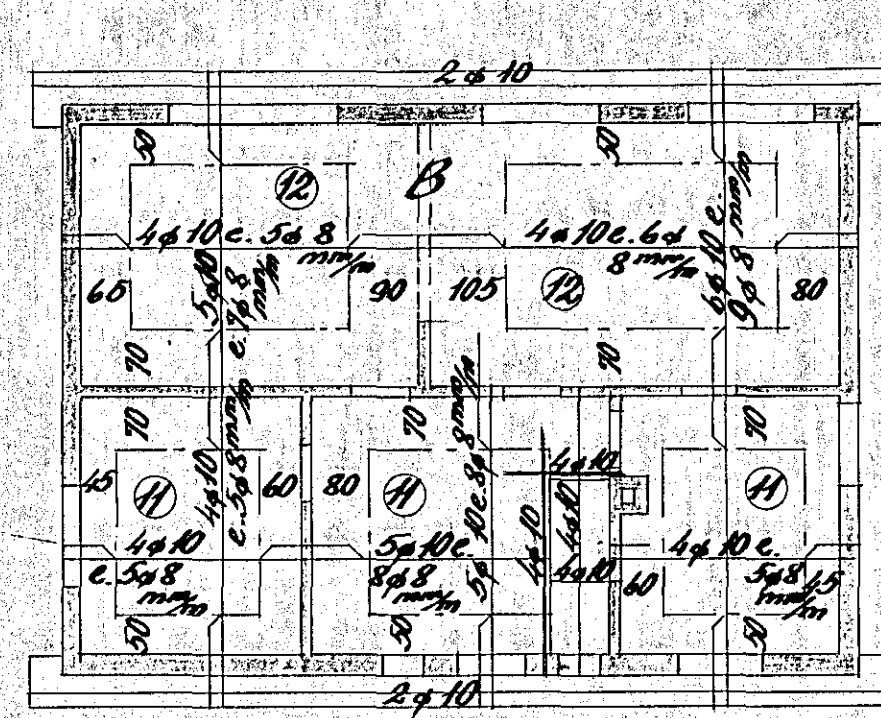

Loft yfir hæð 1:100

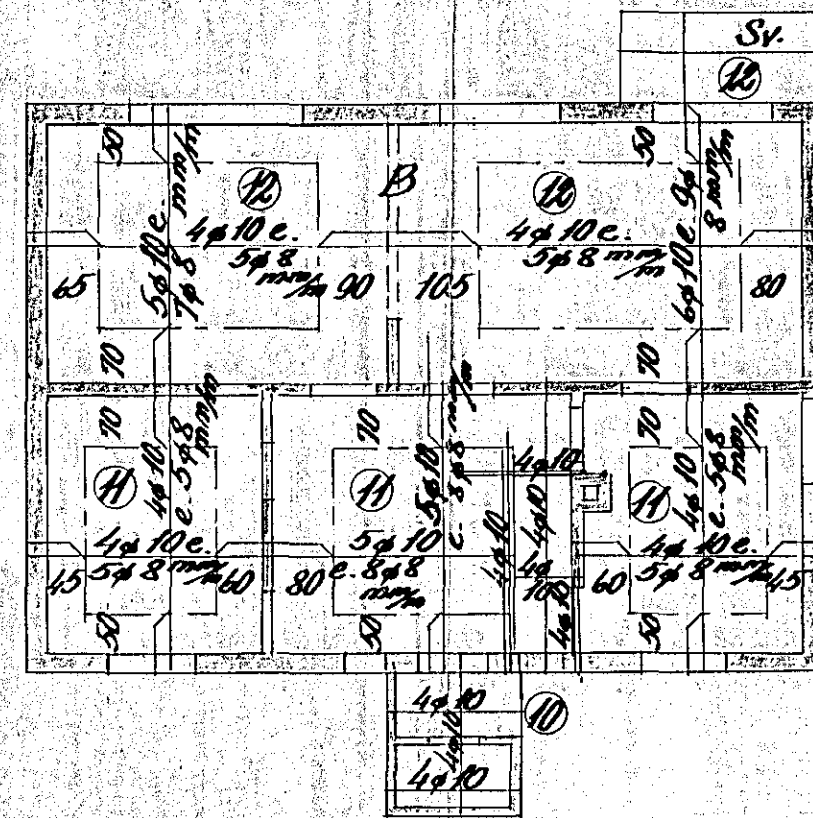

Loft yfir kjallara 1:100

Haðnarfirði í ág. 1954

Sig. P. Ólafsson