
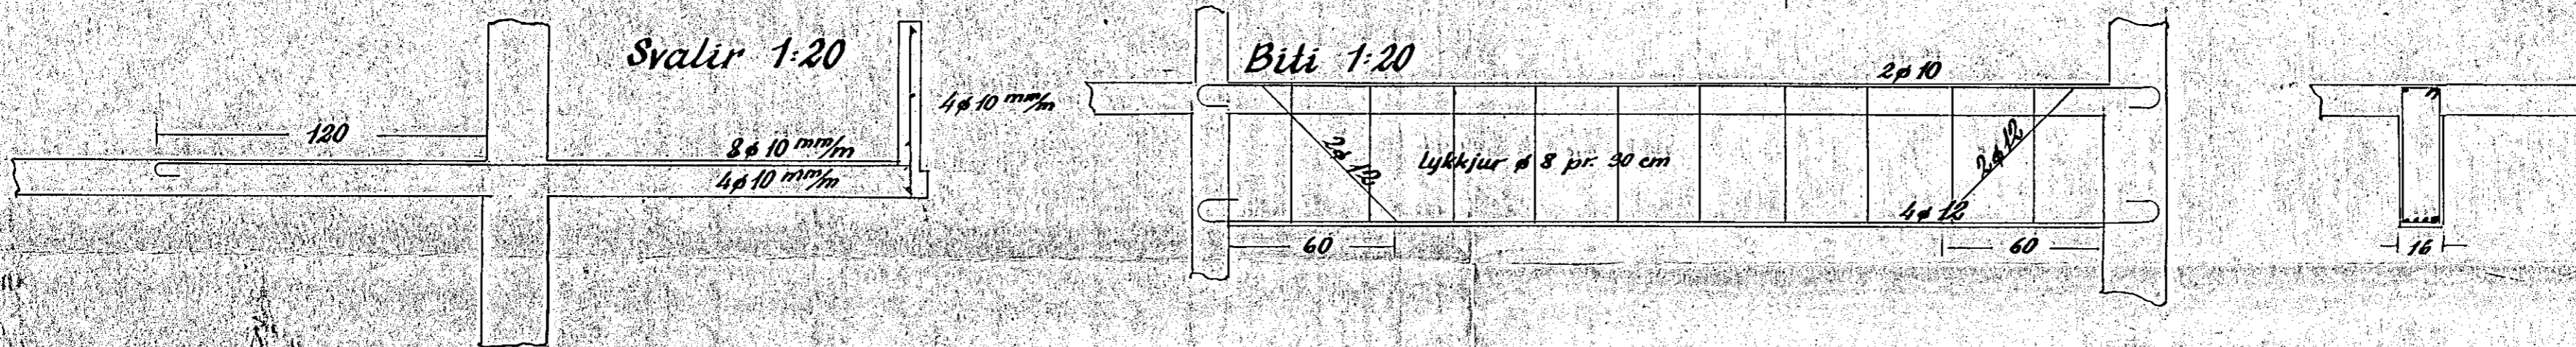


Hús við Fögrukinn nr. 15

Eig. Ingólfur Guðmundsson



JÄRNBENT STEINSTEYPA

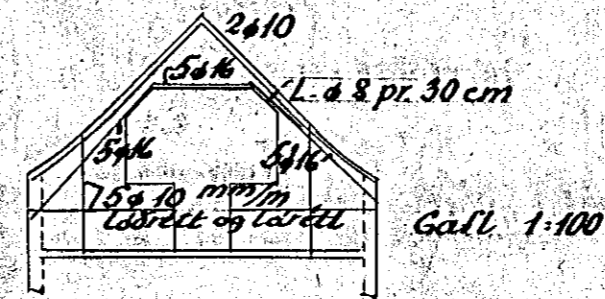

Blöndun steypu 1:2:3

Yfir dyr og glugga korni 2 x 10, nema þar

sem haf ≥ 2,00 m. þá korni 4 x 10

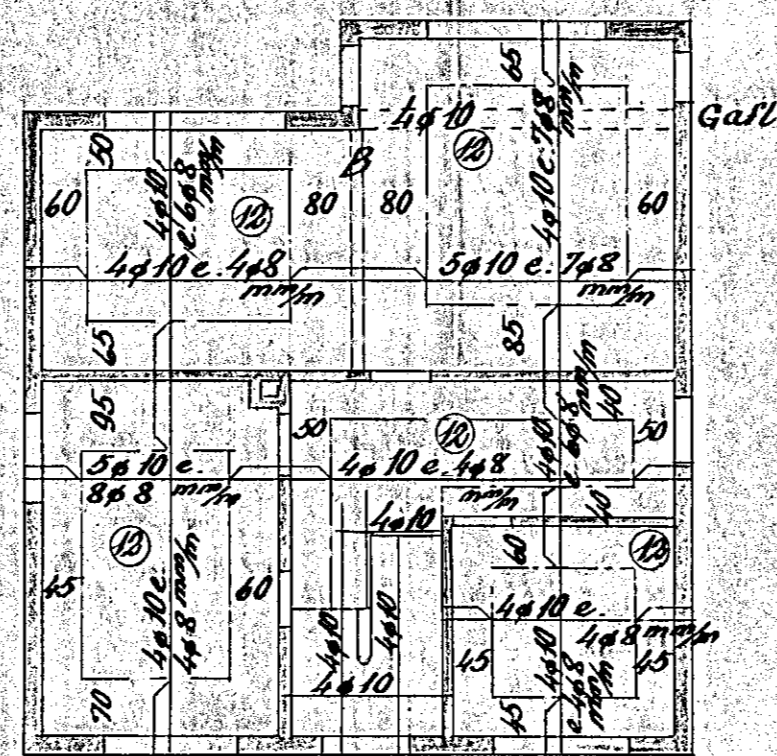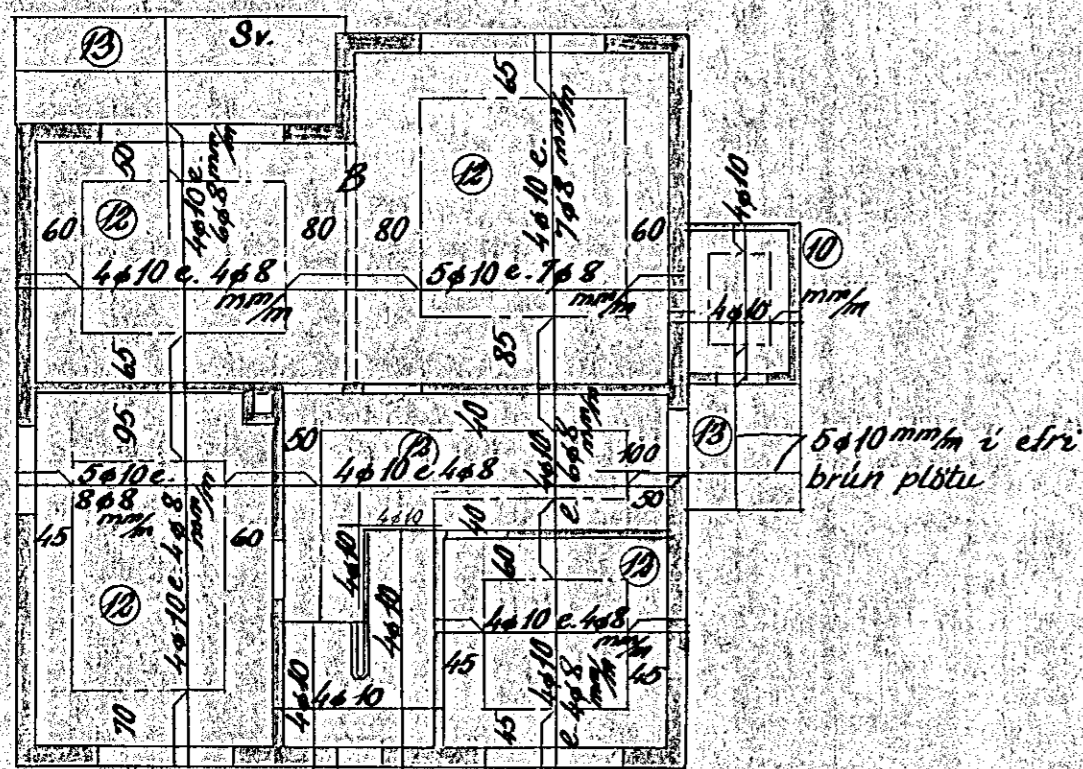

Hafnarf. í júní 1954

Eig. Ingólfur Guðmundsson