Hús við Fögrukinn nr. 15

Eig. Ingólfur Guðmundsson

JÁRNBENT STEINSTEYPA

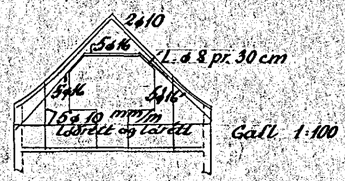

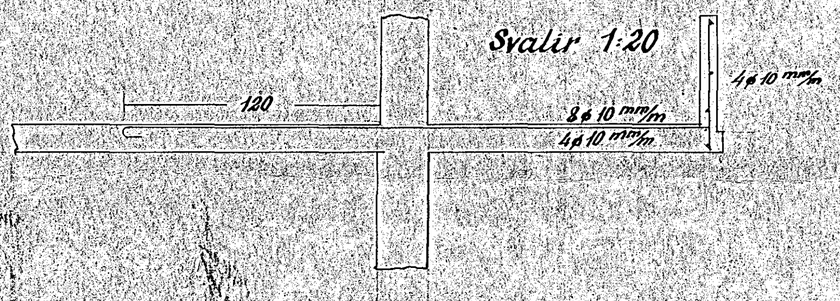

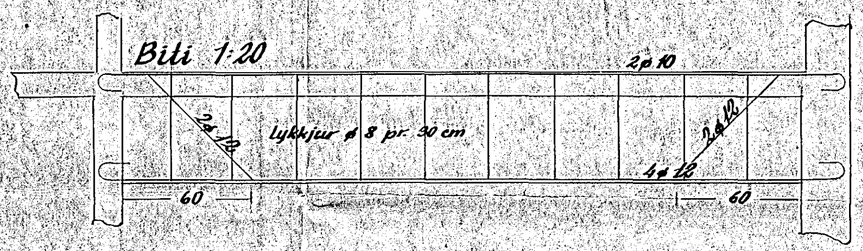

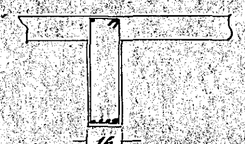

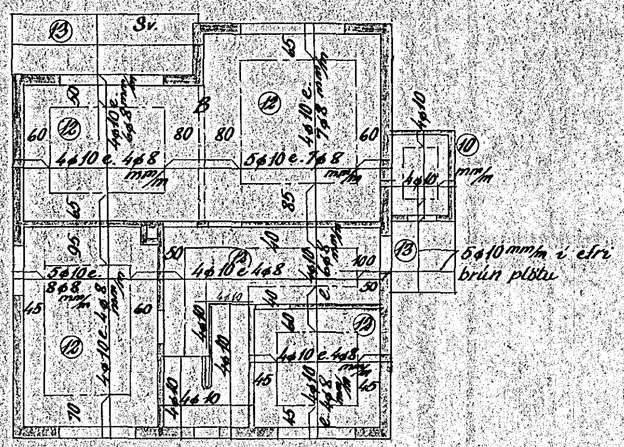

Loft yfir kjallara 1:100

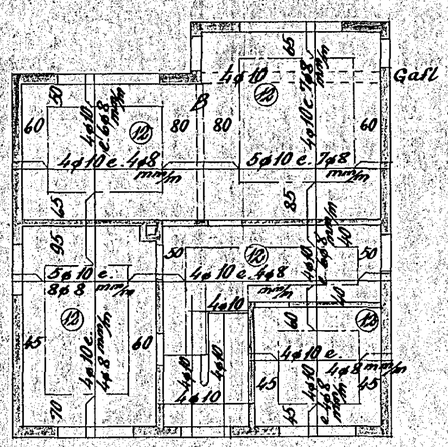

Loft yfir hæð 1:100

Blöndun steypu 1:2:3

Yfir dyr og glugga komi 2 ø 10, nema þar sem haf ≥ 2,00 m, þá komi 4 ø 10

Hafnarf. í júní 1954

Sig. J. Ólafsson