
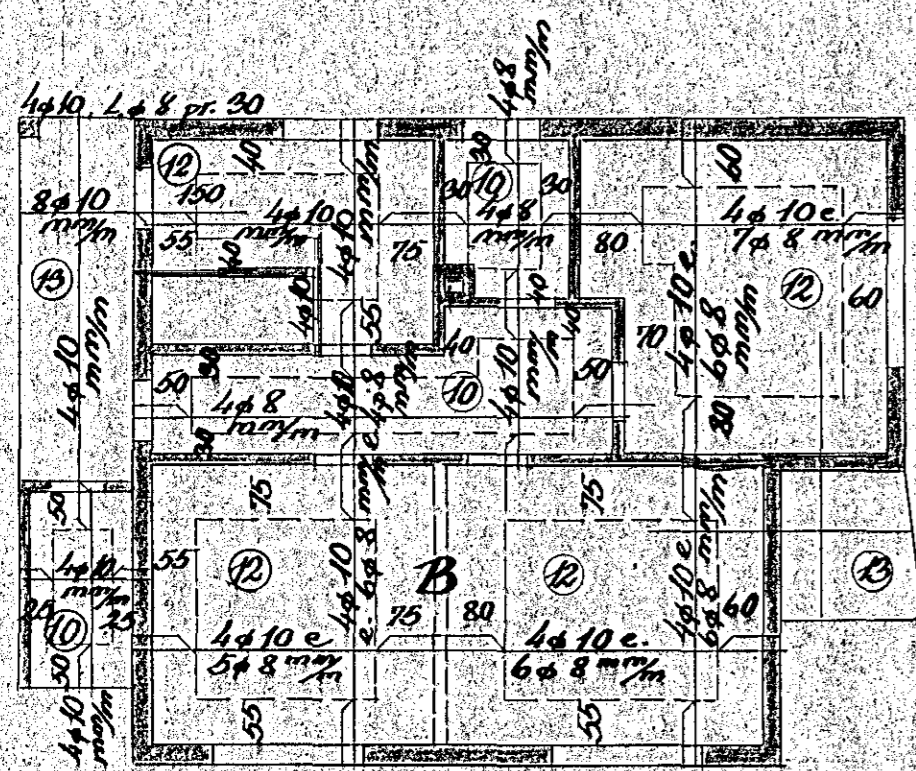


Hús við Fögrukinn nr. 17


Járnbent steinsleypa

Blöndun sleypu 1-2-3


Yfir dyr og glugga komi 2 $\phi$  10, nema haf  $\geq 2,00$   
m, þar komi 4 $\phi$  10

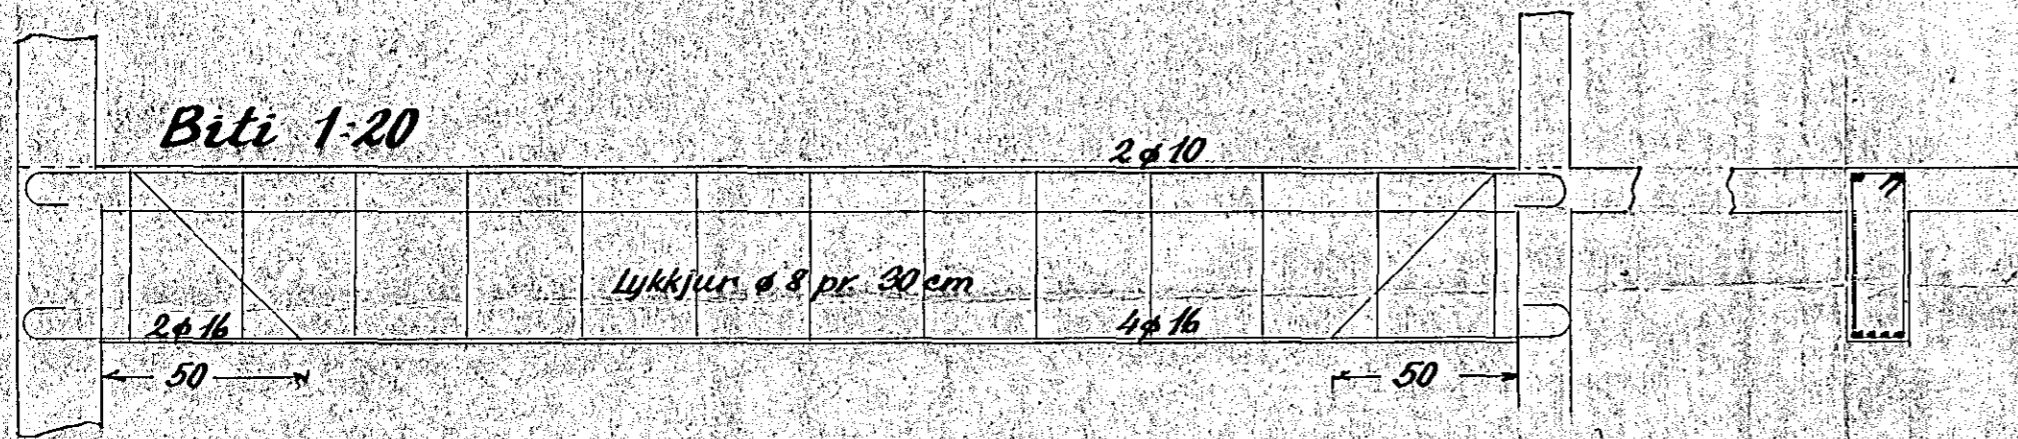

Loft yfir kjallara 1-100

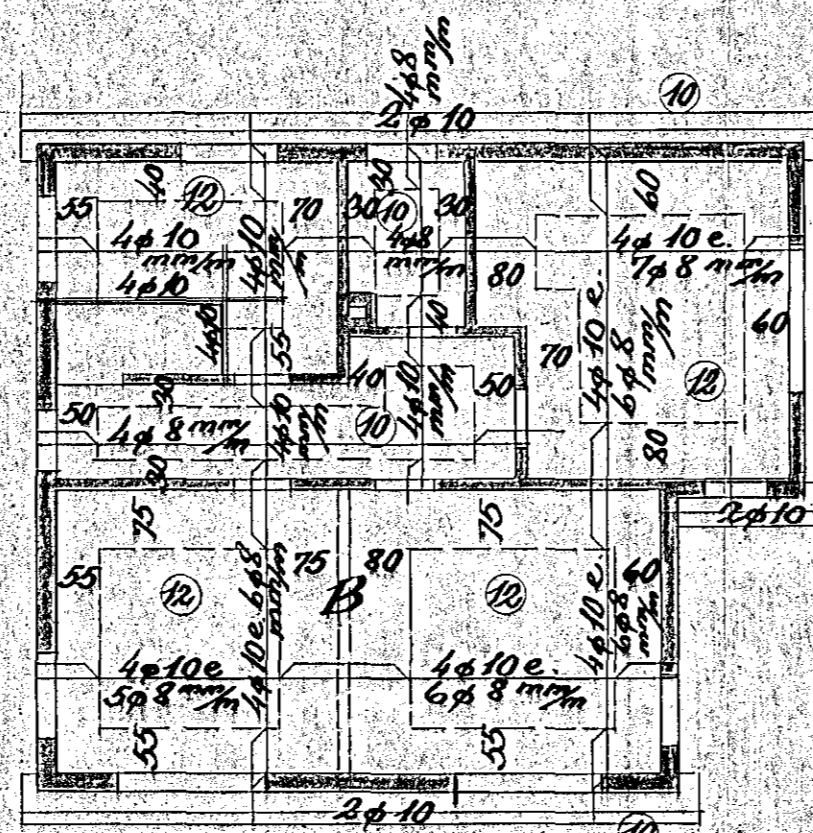

Loft yfir hæð 1-100

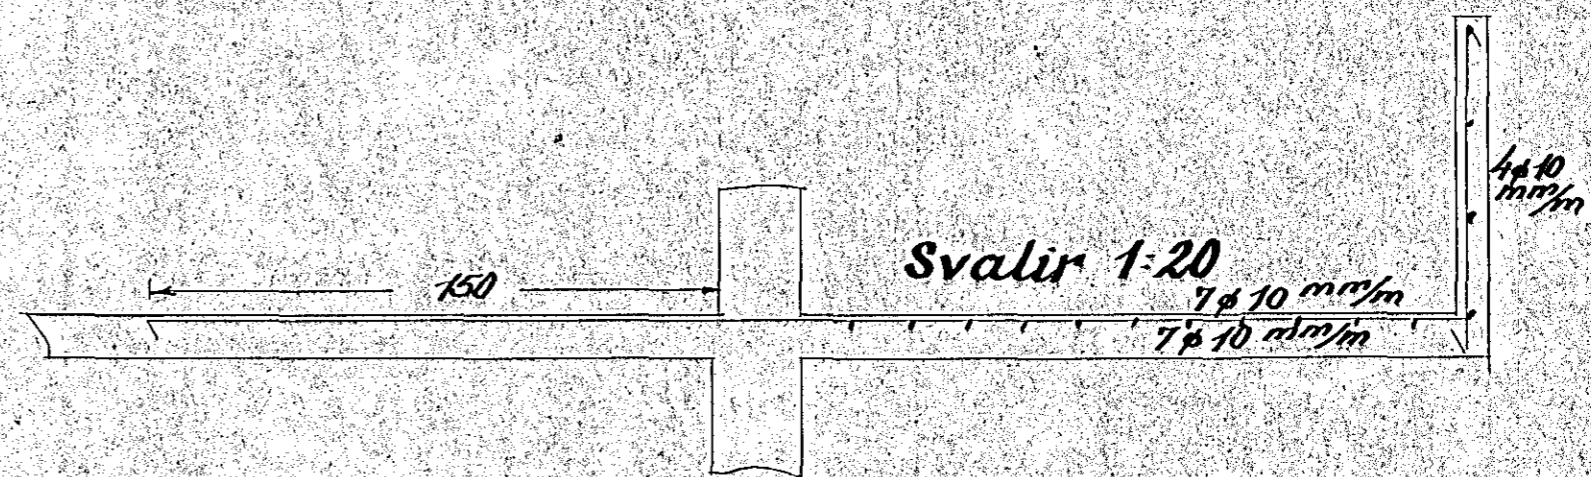

Hasnarf í júní 1954  
Sig. J. Ólafsson