
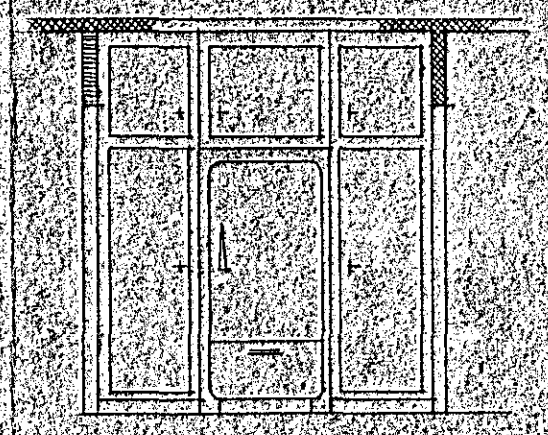
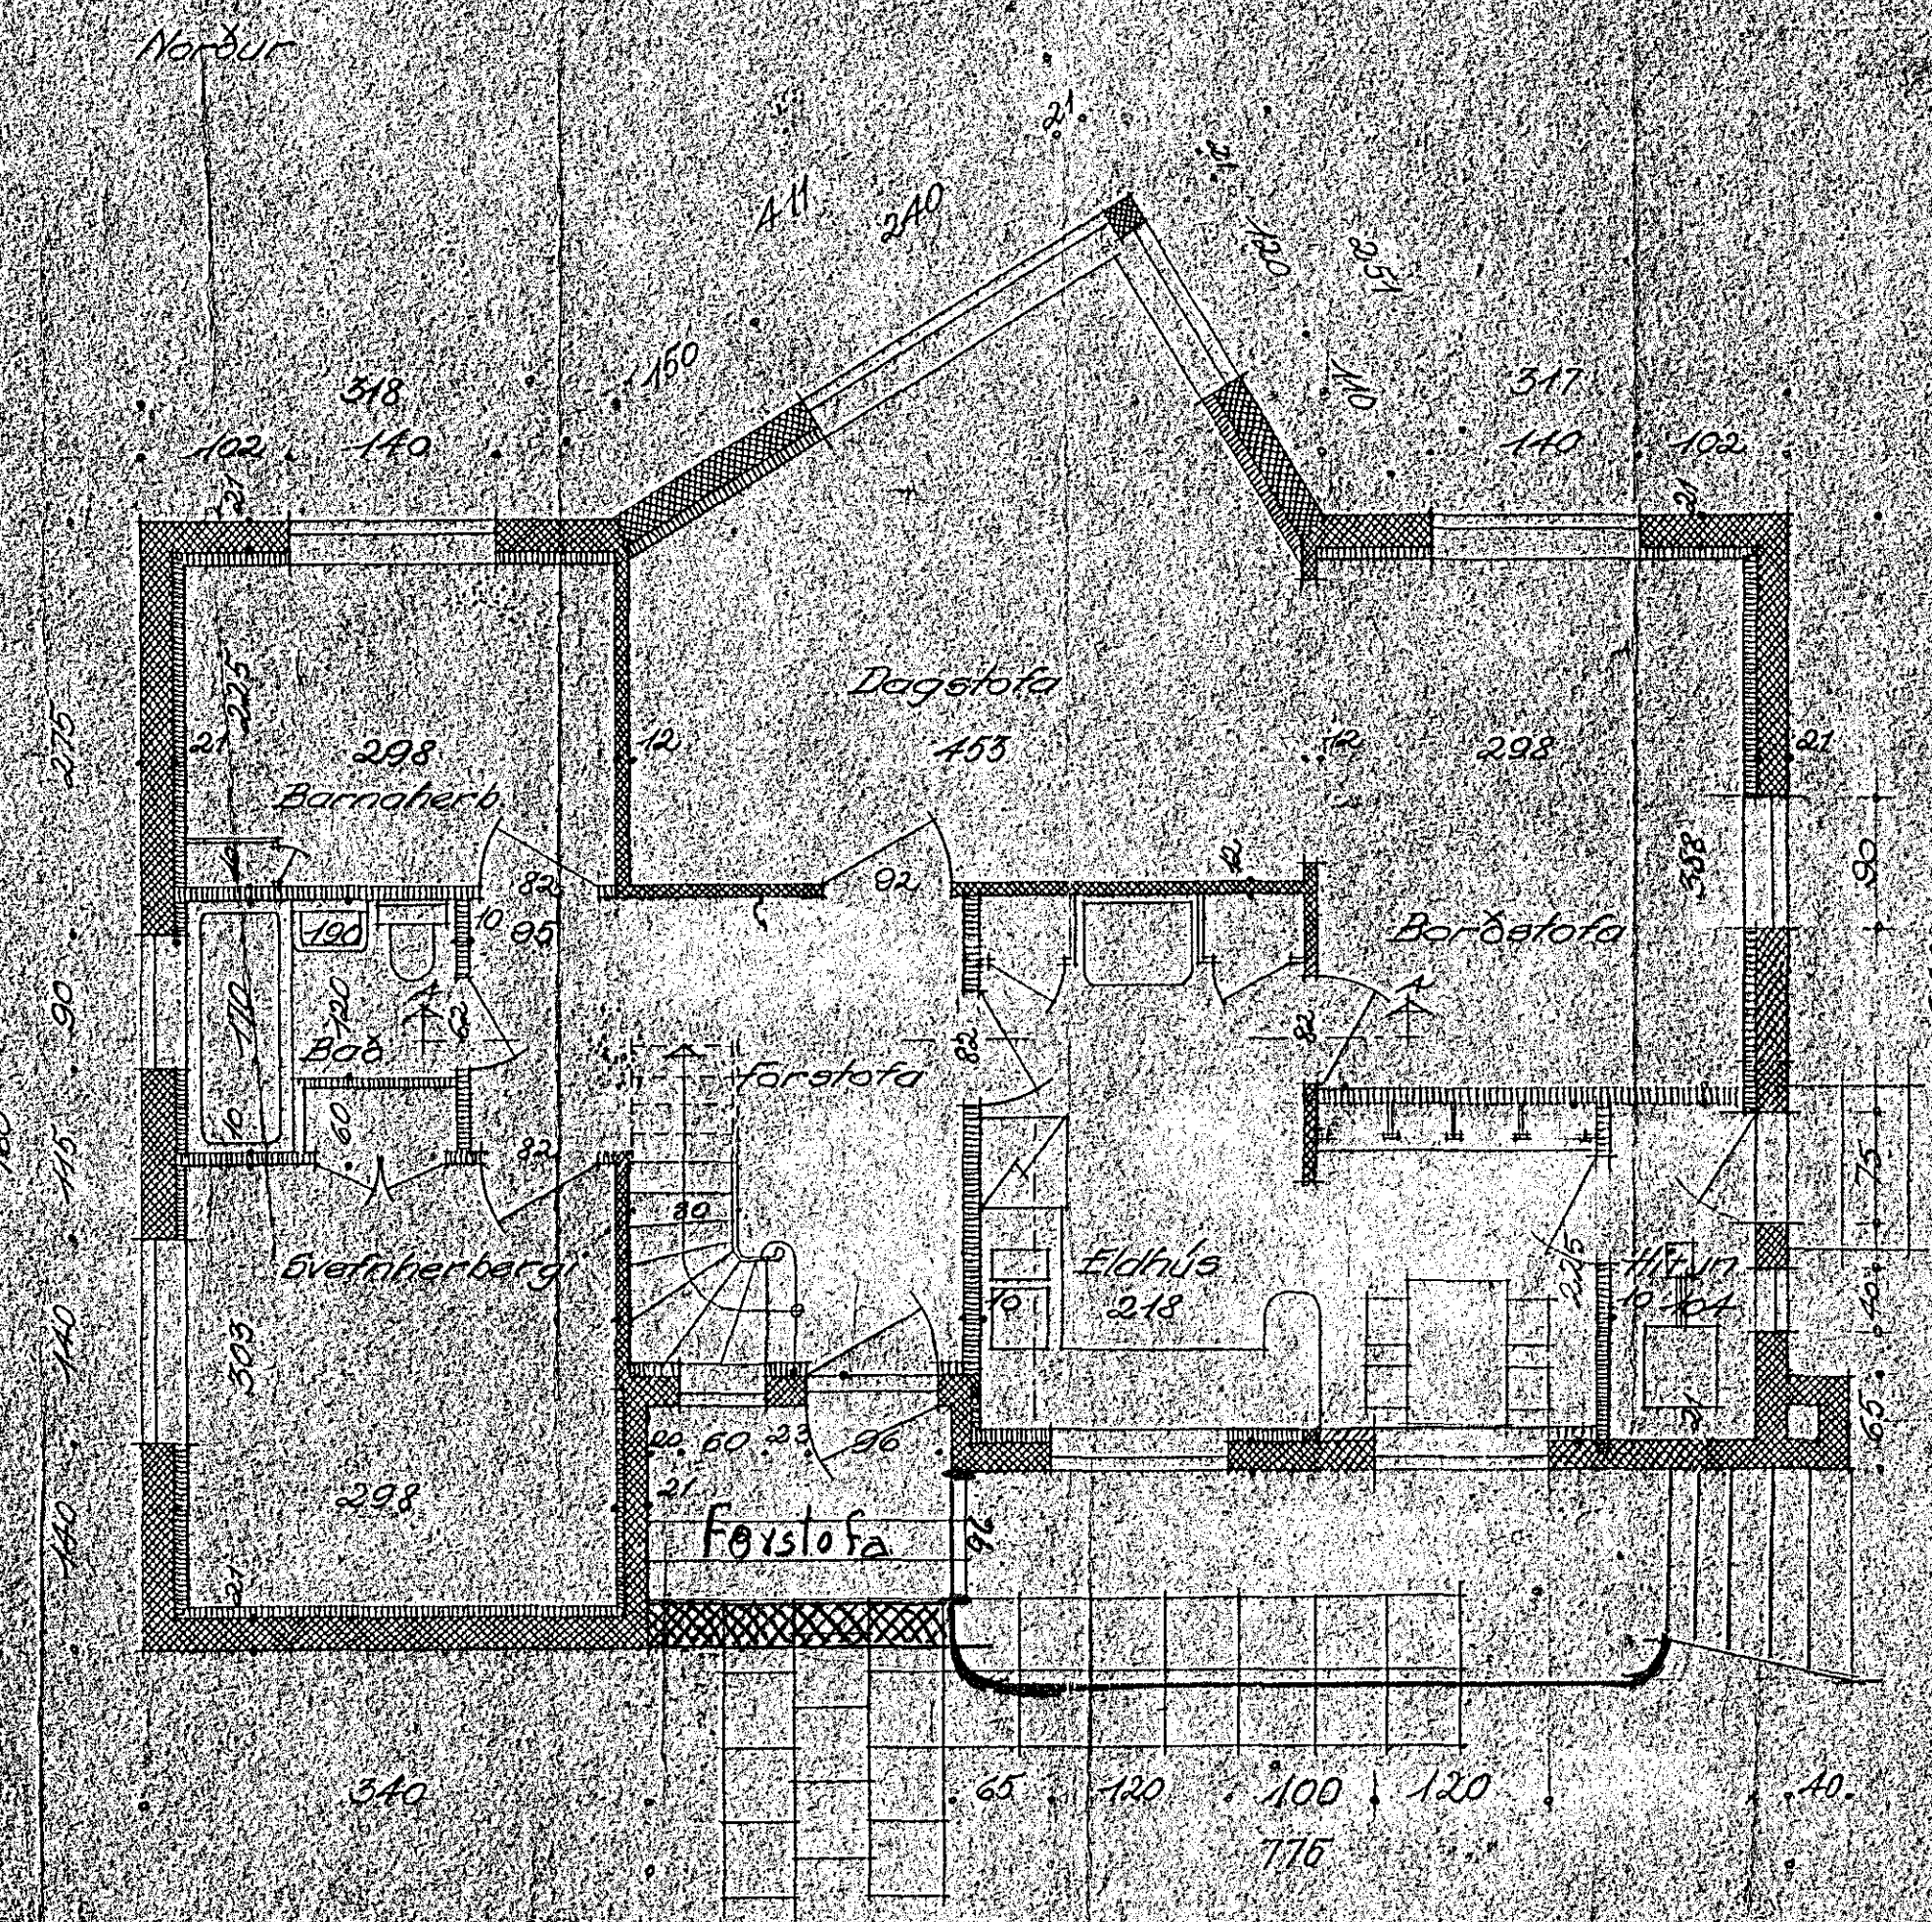
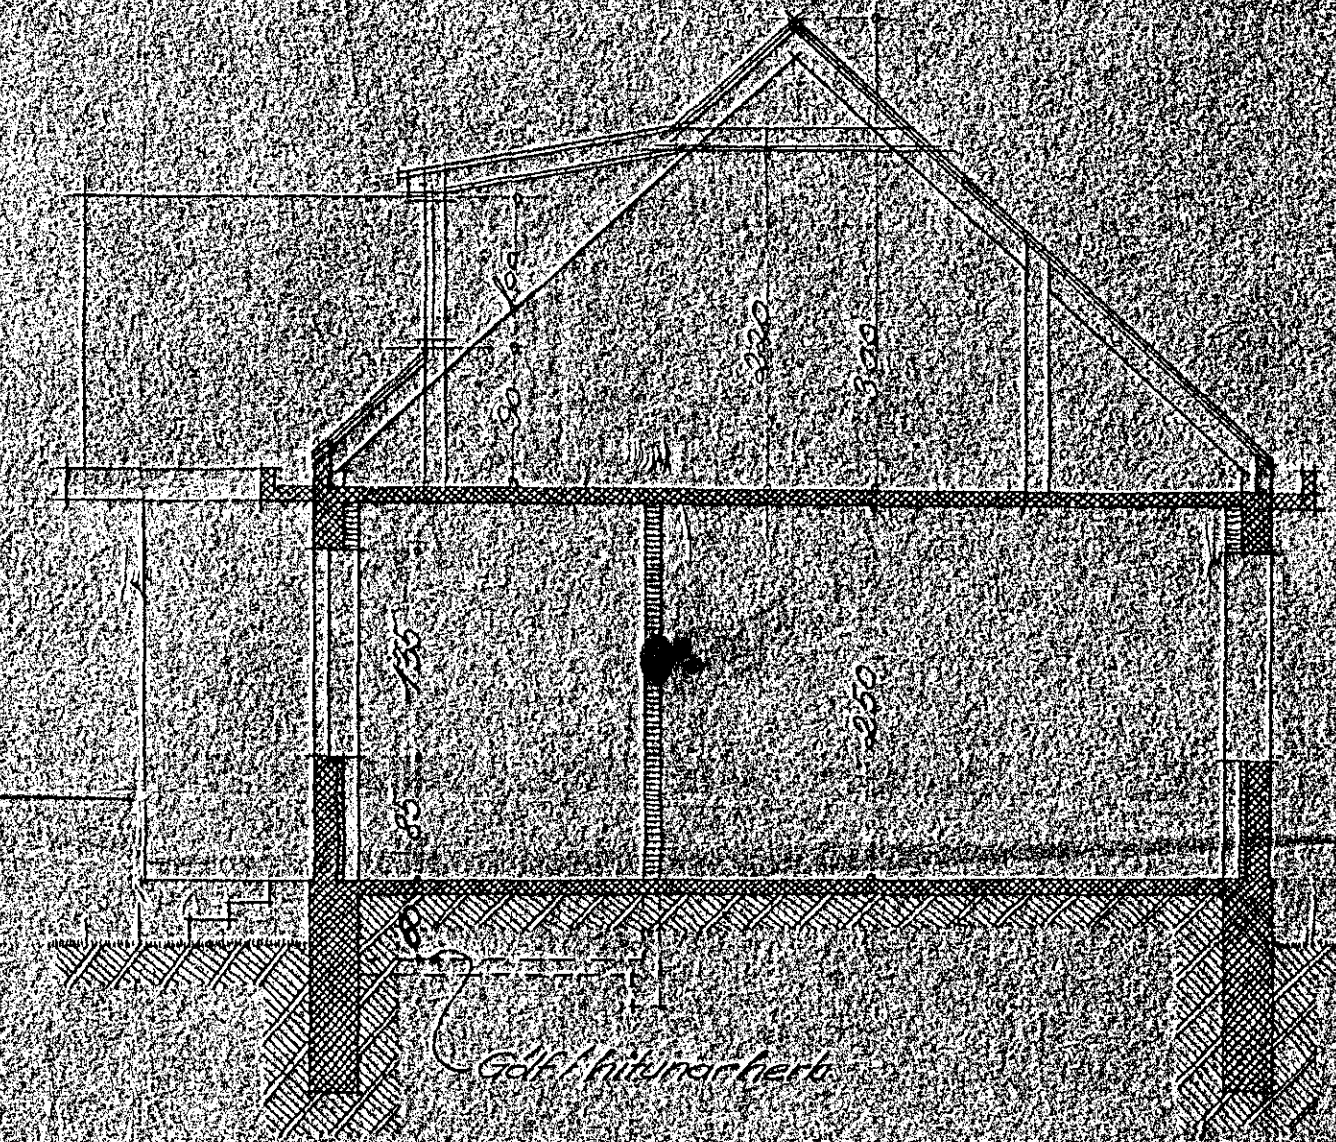
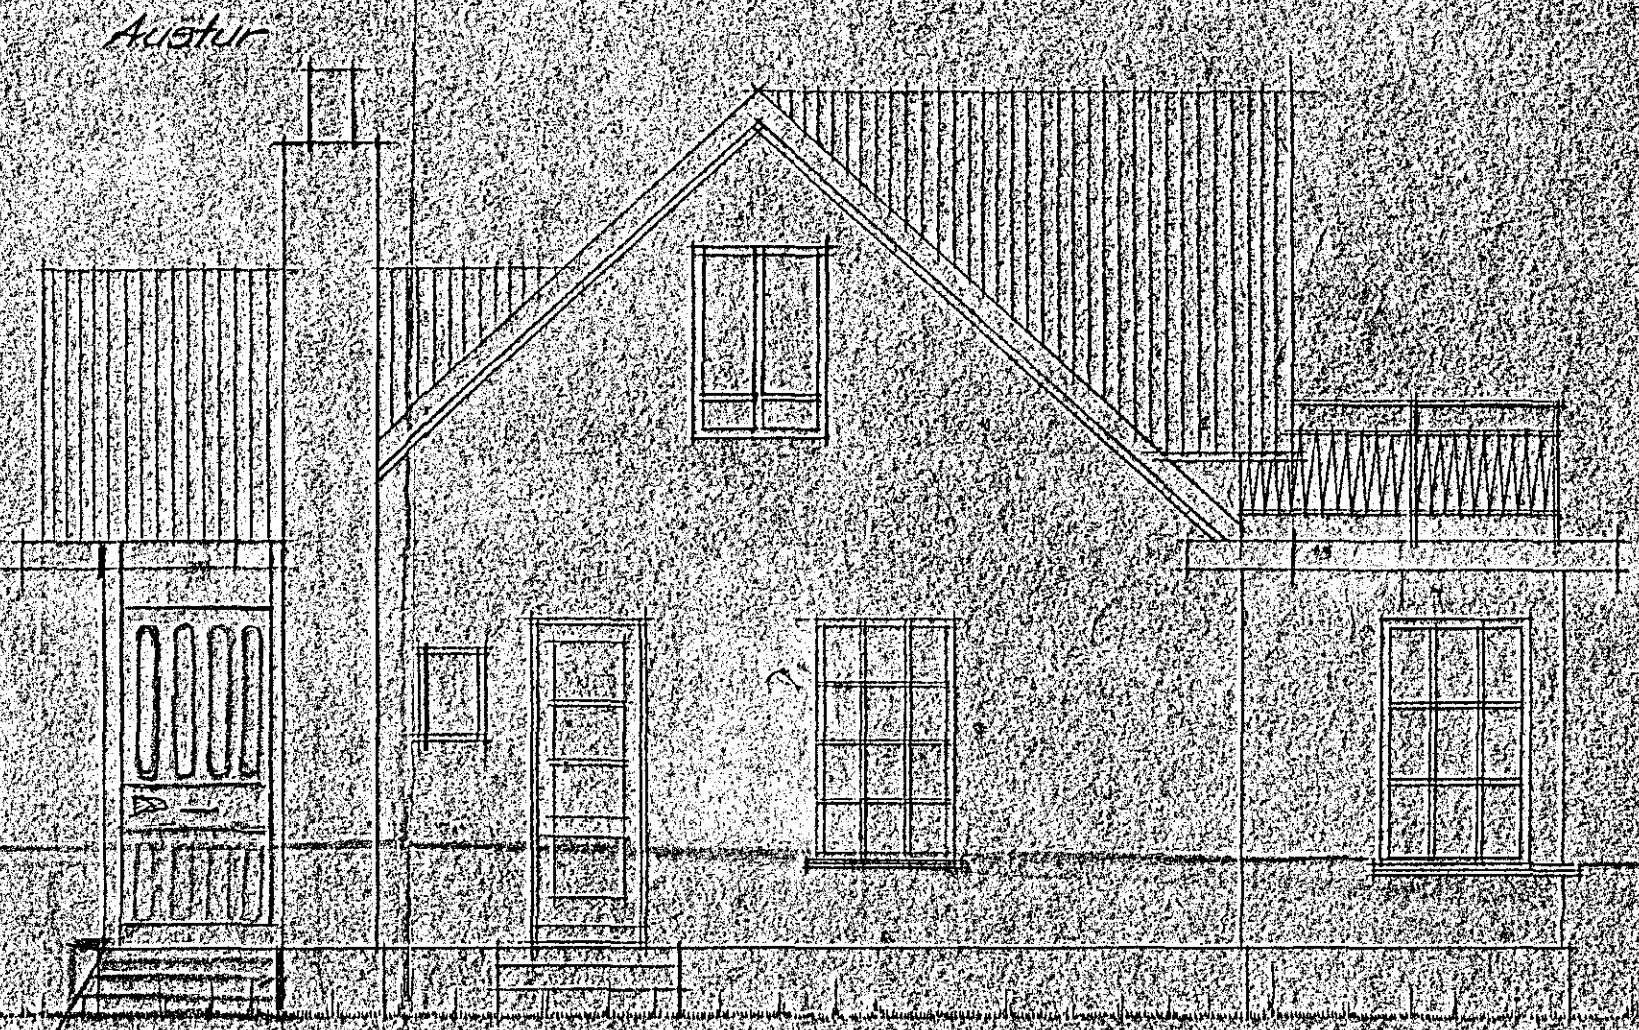
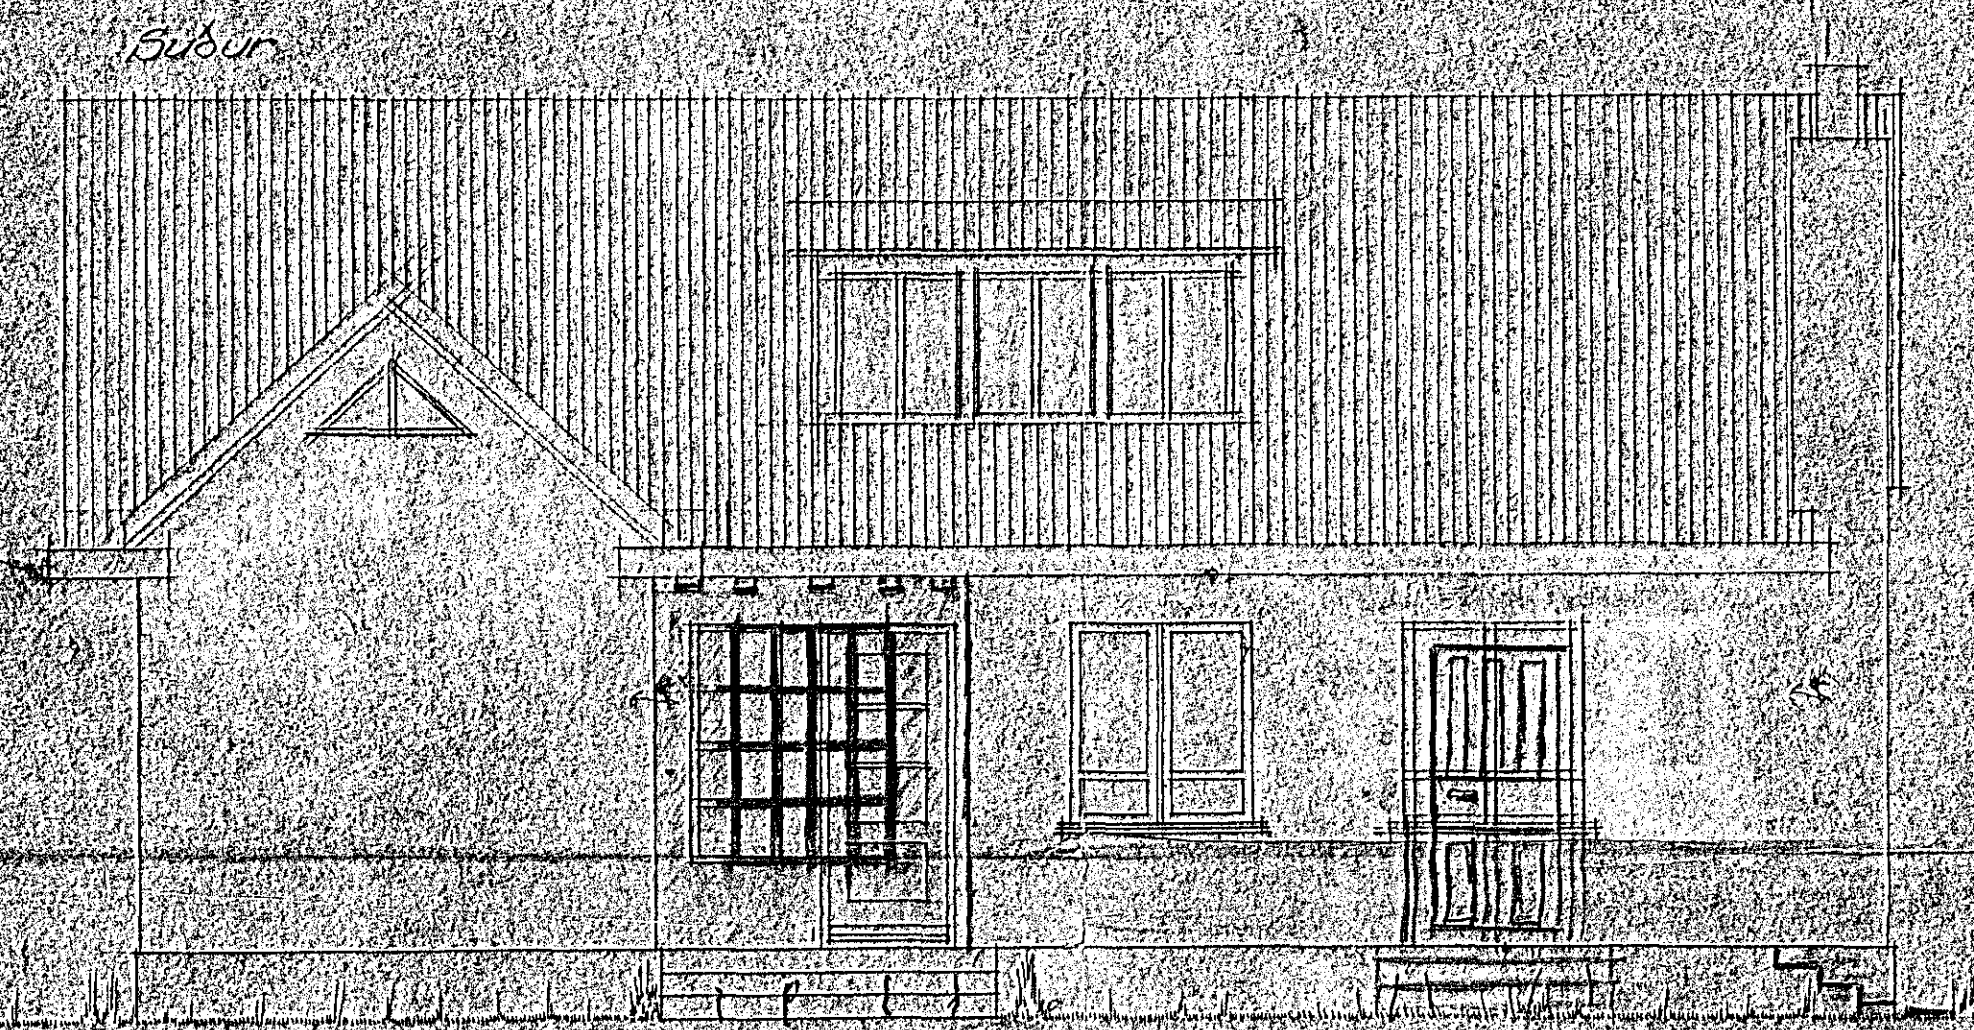
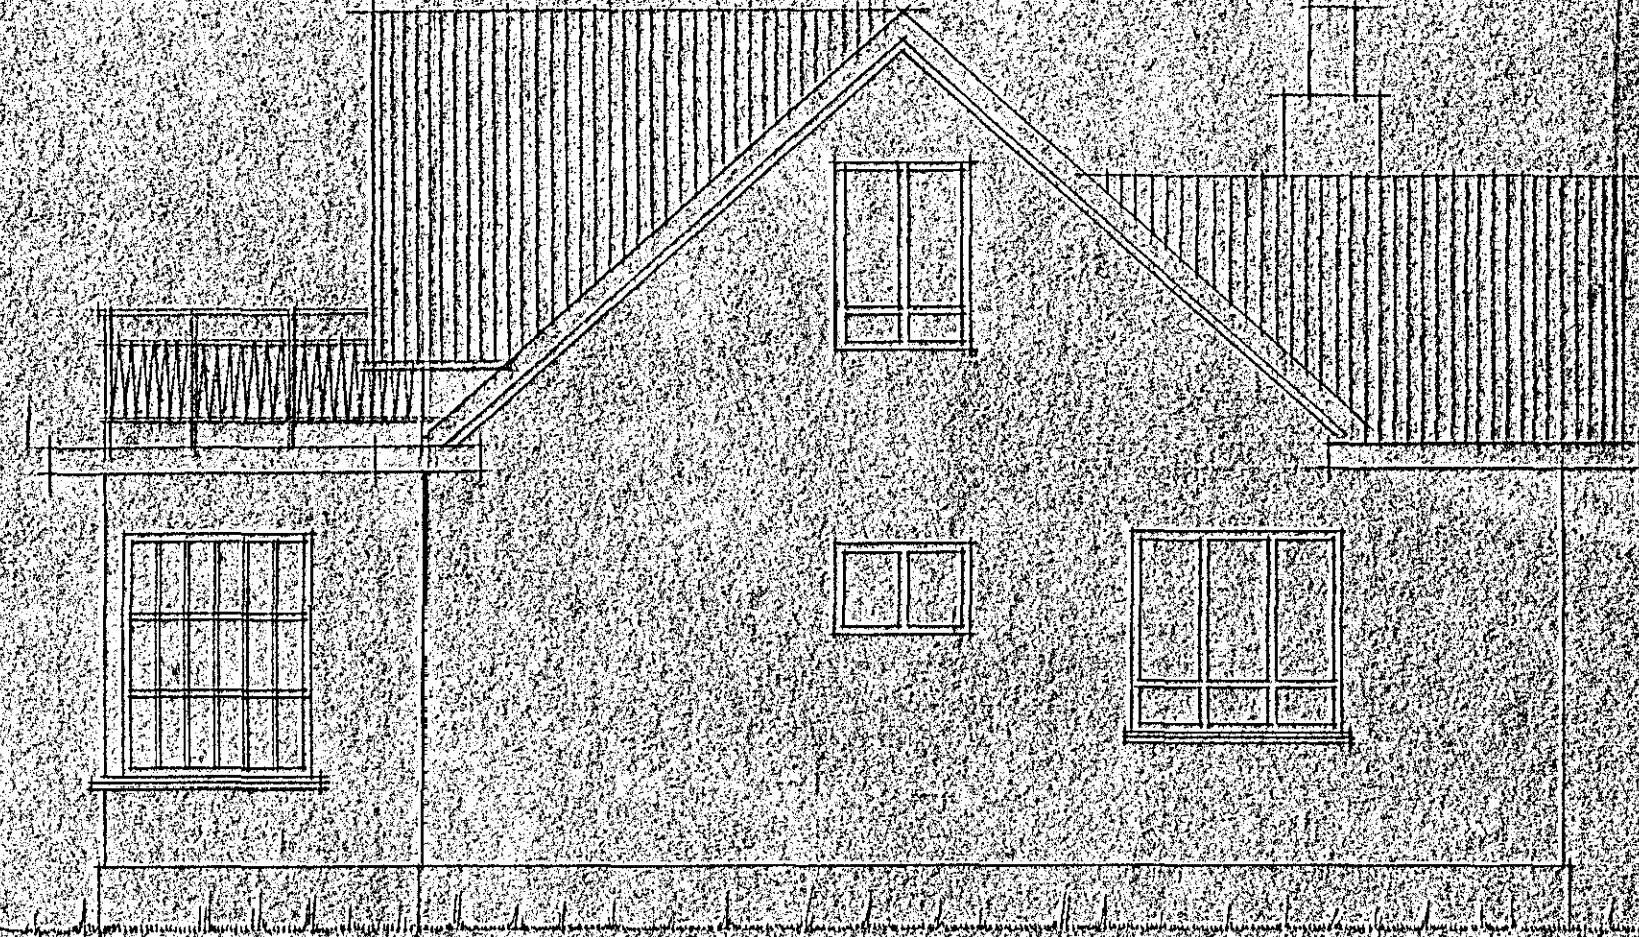


80 M² ÍBÚÐARHÚS III

M=1:50

Fagraheimni með Guðjóni Sigurjónssyni

Samþykkt á fundi byggingar-
ráðs í Hafnarfirði
BYGGINGARÁÐGAFNING
HAFNARFIRÐI
[Signature]

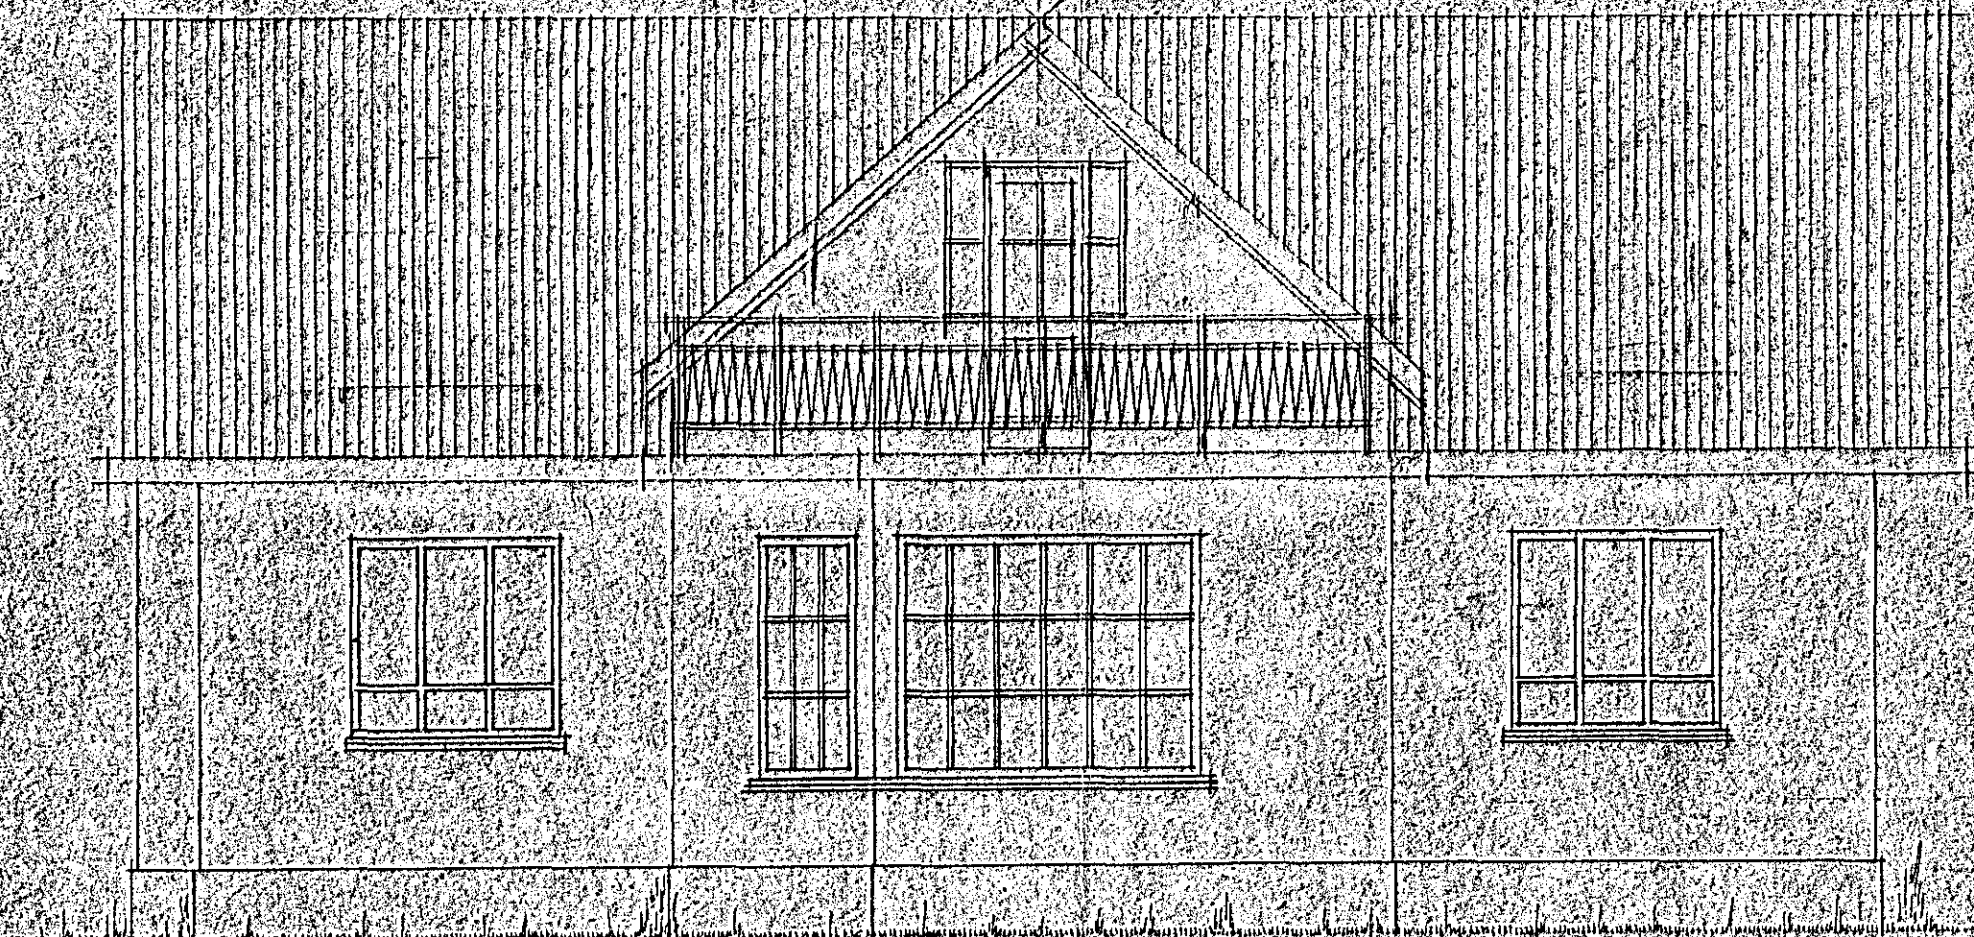

Reykjavík 12. mars 1952
Guðjón Sigurjónsson
Arkitekt