

Magnús Guðmúndsson


Hús við Fögrukinn nr. 22

Járnhent steinsteypa

Blöndun steypu 1:2:3

Yfir dyr og glugga komi 2x10, nema annað sé tekið fram

Plötupykkur 6

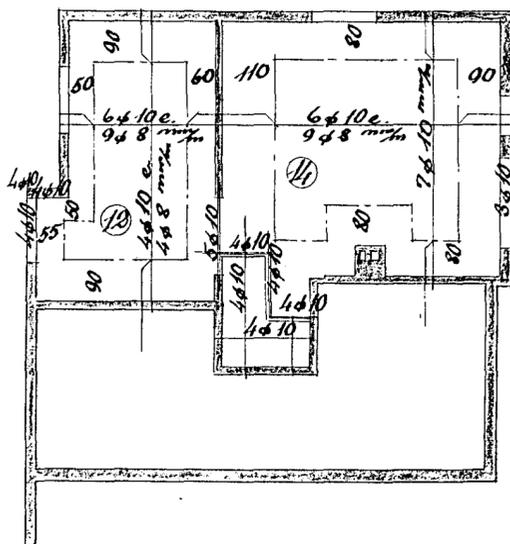

Loft yfir kjallara 1:100

Hafnarfirði í ág. 1956

Þor. S. Ólafsson