




**BURÐARVIRKI ÞAKS**  
**GRUNNMYND 1:50**

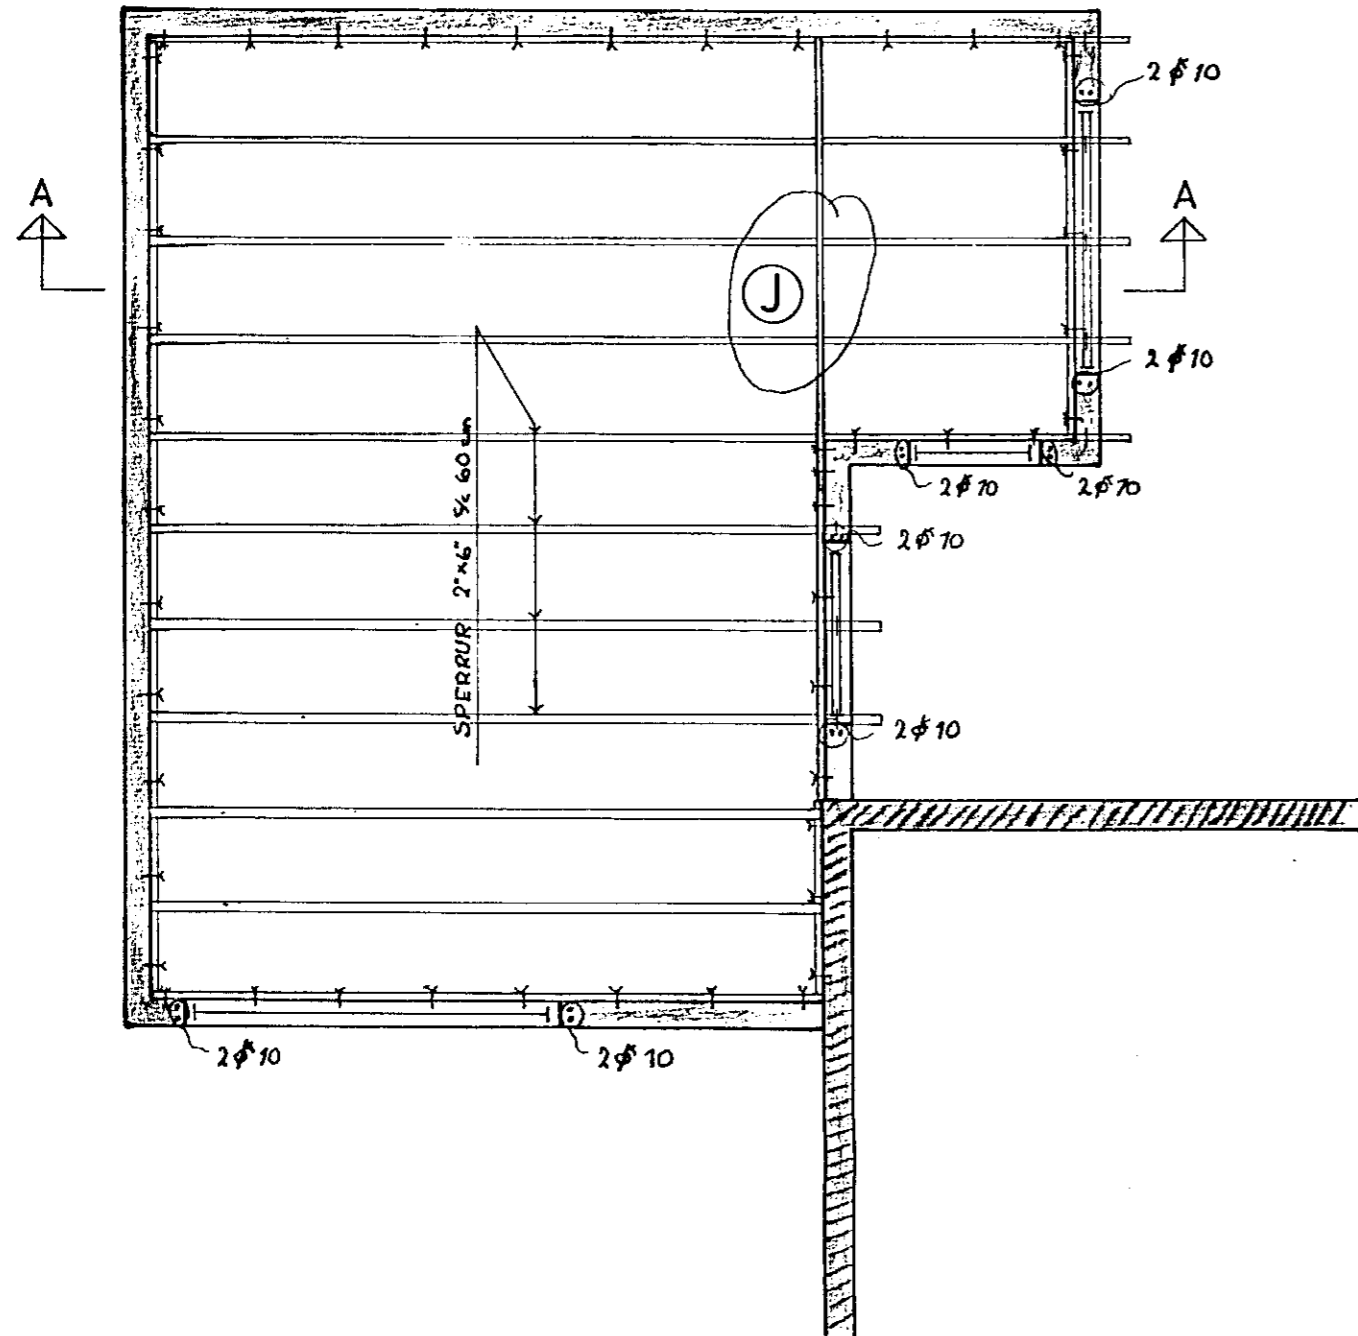


**BITI YFIR DYRUM 1:20**

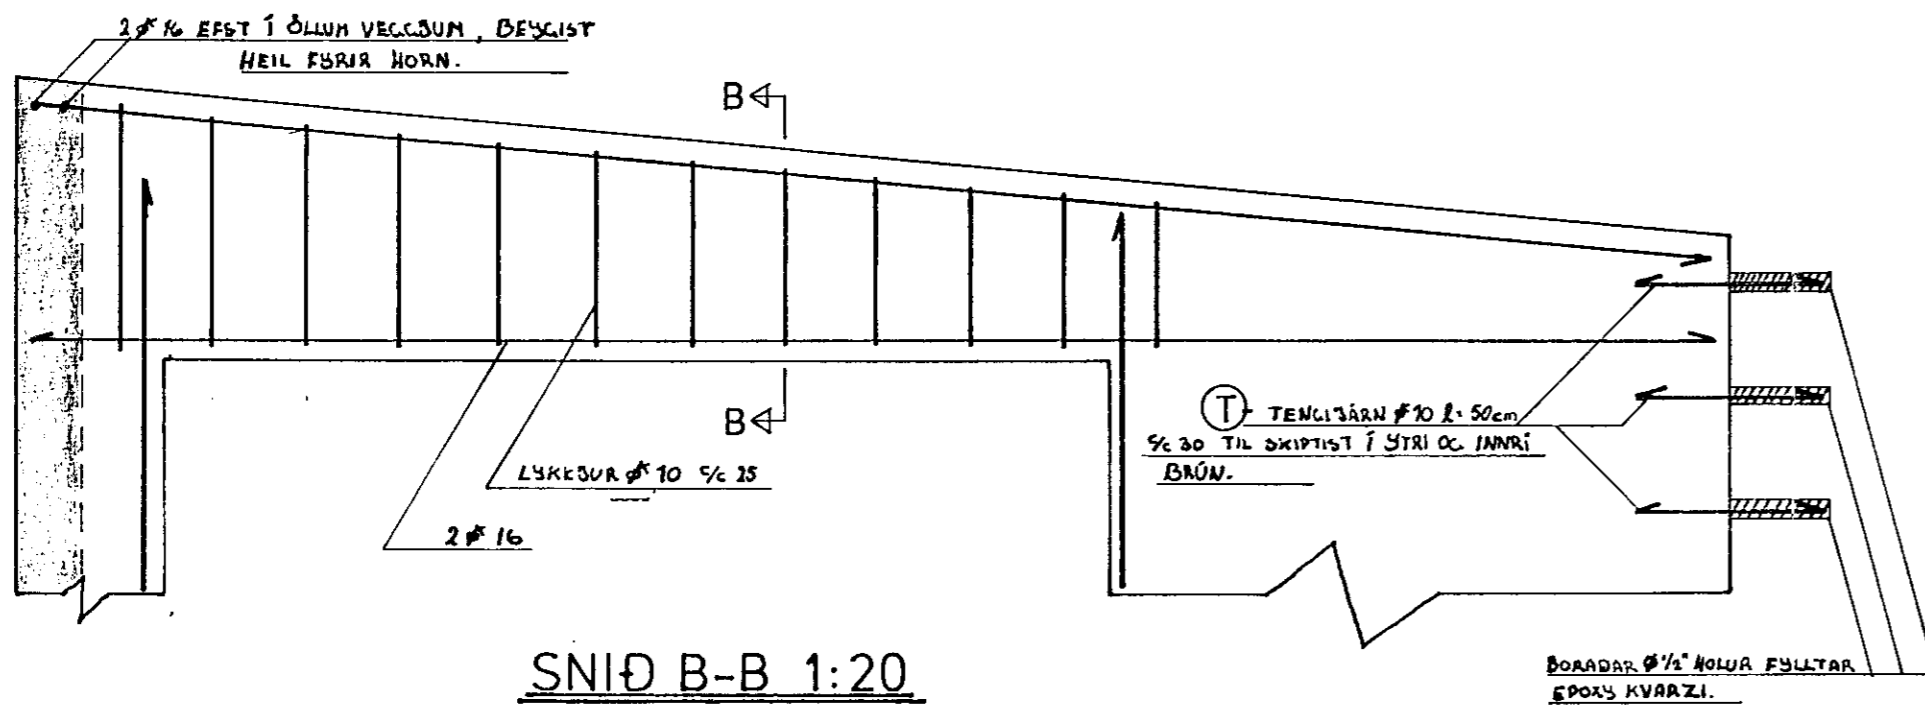

**SNIÐ B-B 1:20**

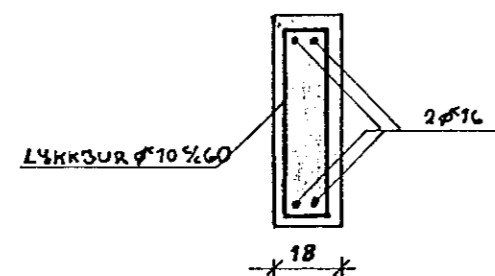


**UNDIRSTÖÐUR**  
**GRUNNMYND 1:50**

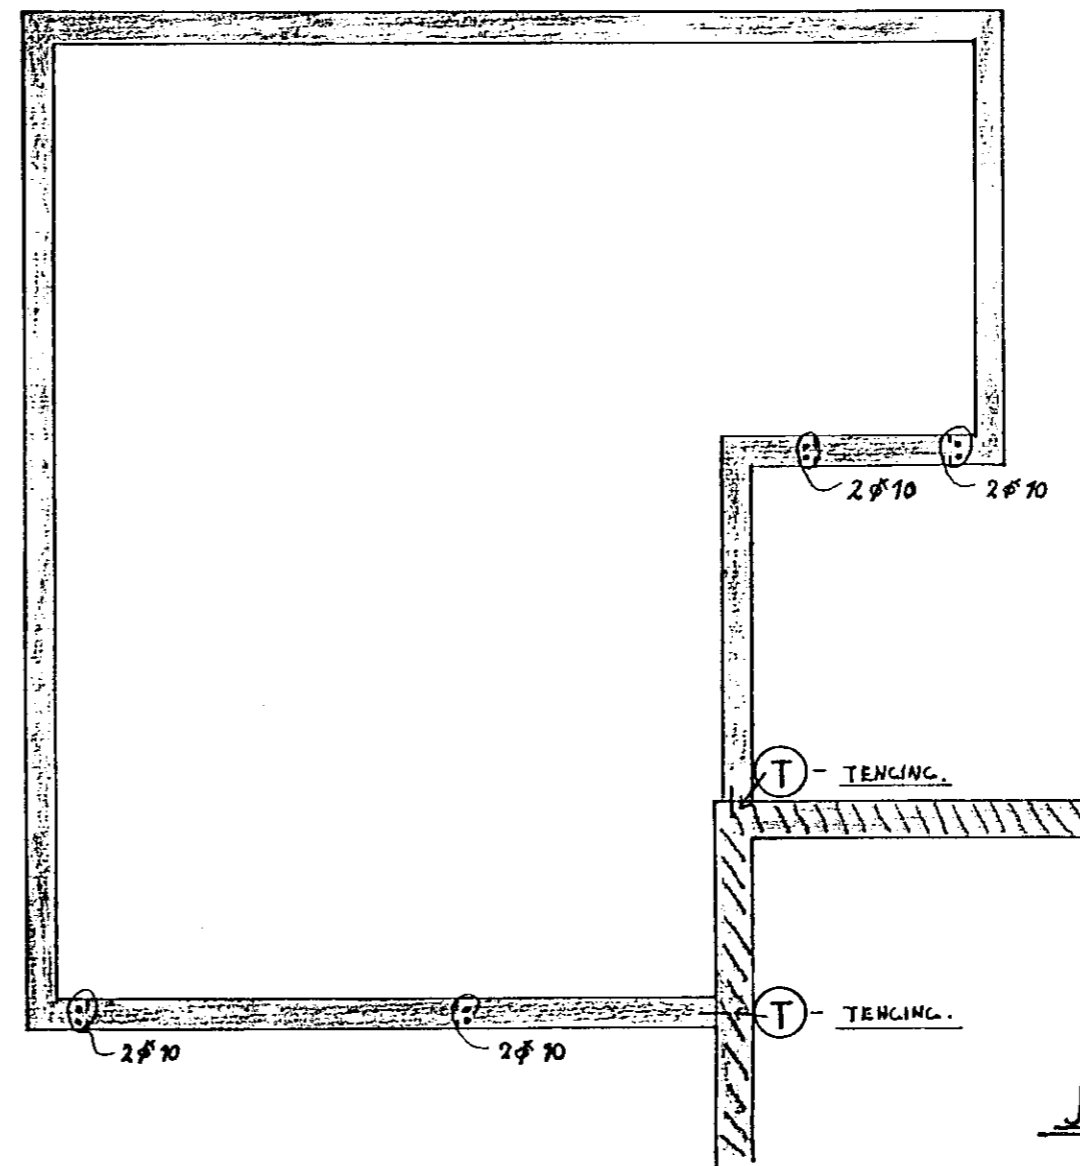


STEYPA SKAL VERA 3:250, KANSTÁL  
Ks 40. ÖNDFND MÁL ERU cm.


**SPERRUR (J) 1:20**

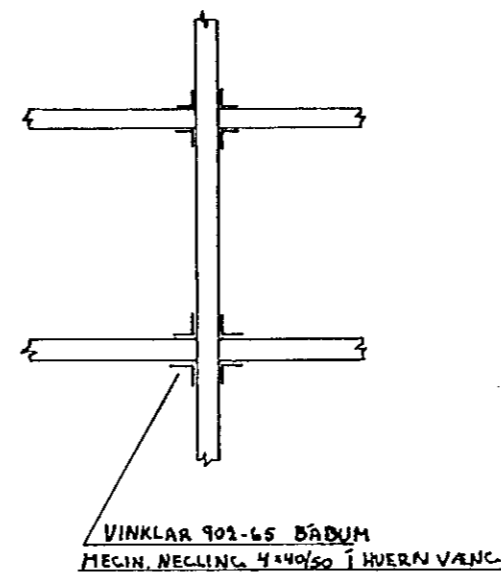


**UNDIRSTÖÐUR**  
**SNIÐ 1:20**

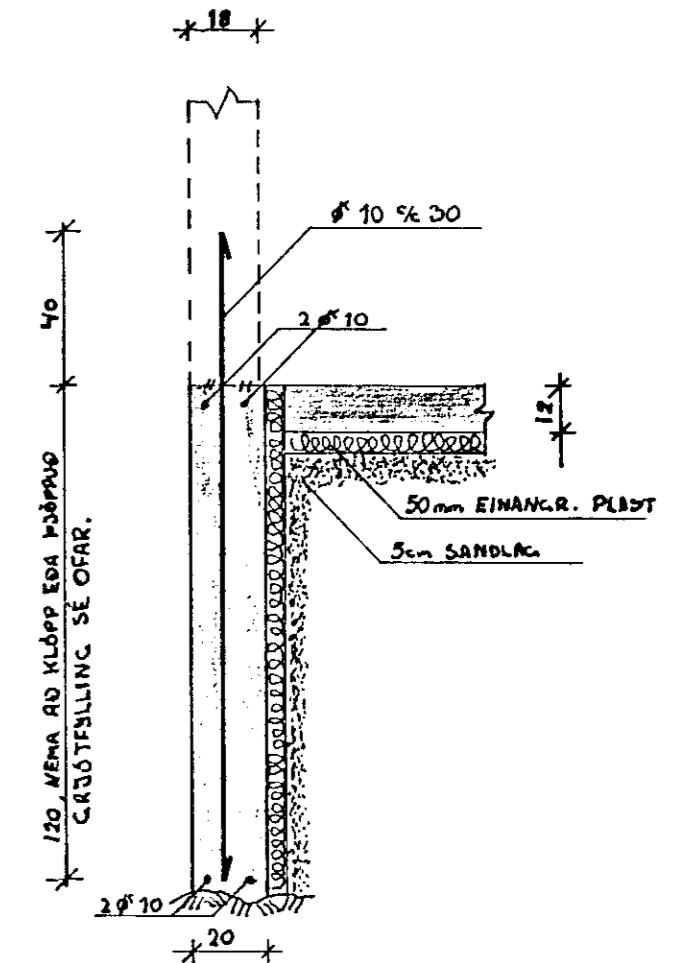

**JÄRNALÖGN KRINGUM GLUGGA**  
**OG ÖNNUR ÖP**

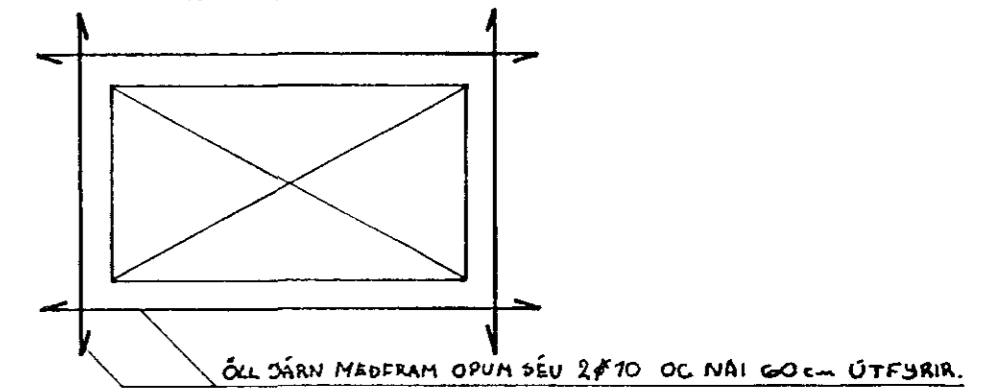

**SNIÐ A-A 1:20**

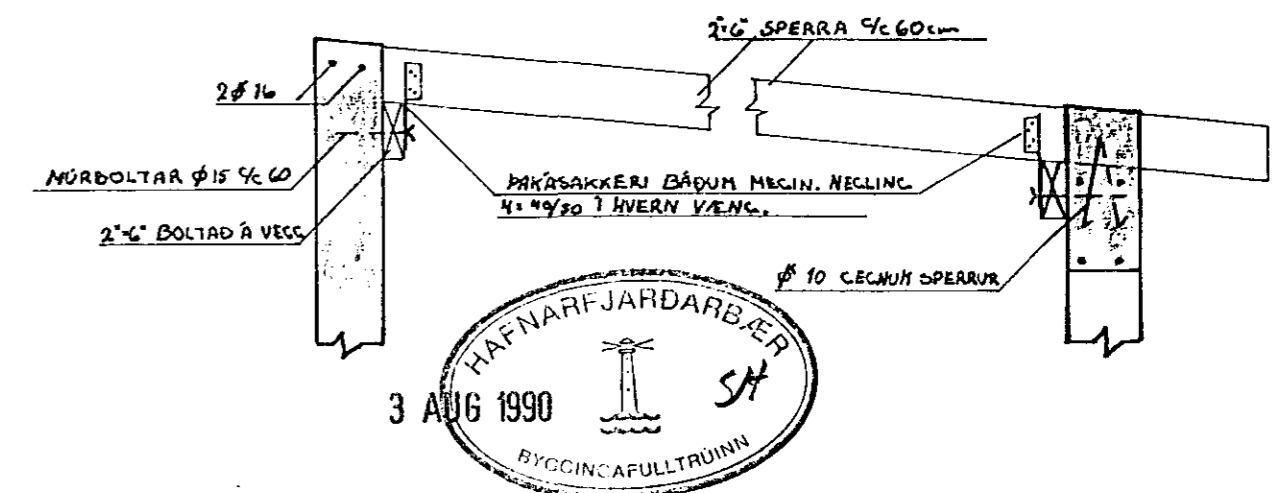

**VERKFRÆDISTOFA** HALLDÓRS HANNESSONAR S. 91-54355  
SUBURGÖTU 14 - 220 HAFNARFJÖRÐUR

FAGRAKINN 25, BÍLSKÚR  
BURÐARÞOLSTEIKNING

Mkv: 1:20 / 1:50  
Teiknað: J.P.P.  
Teiknað: J.P.P.  
Yfirfarið: J.P.P.

Verk: Blað nr: 11. Dags: JÚLÍ '90