FAGRAKINN 30 HAFNARFIRÐI

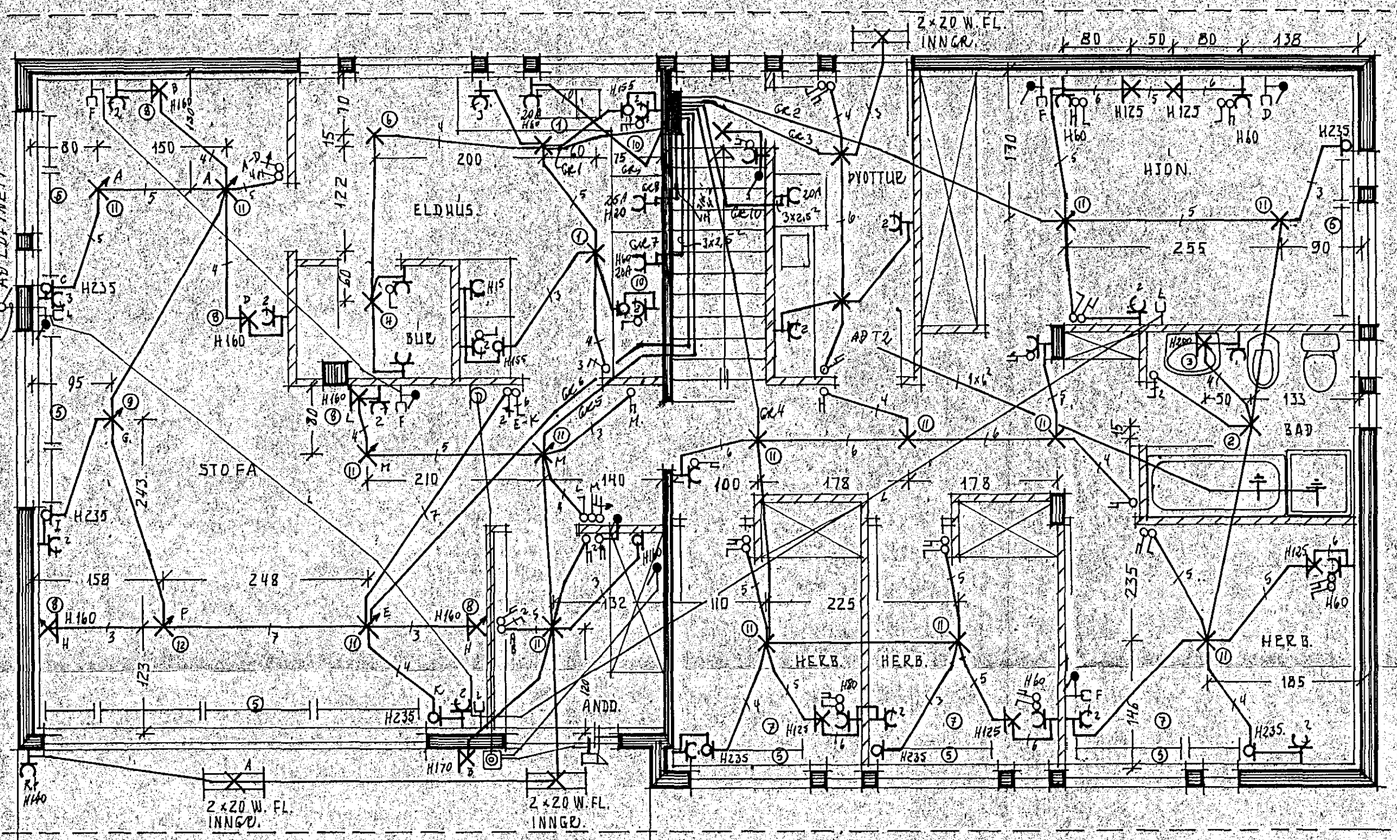

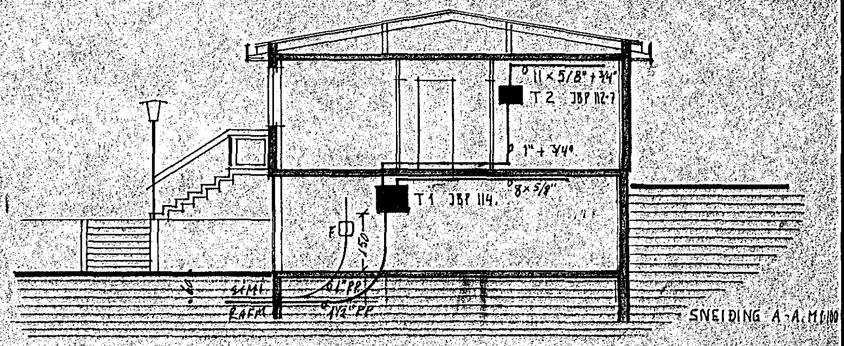

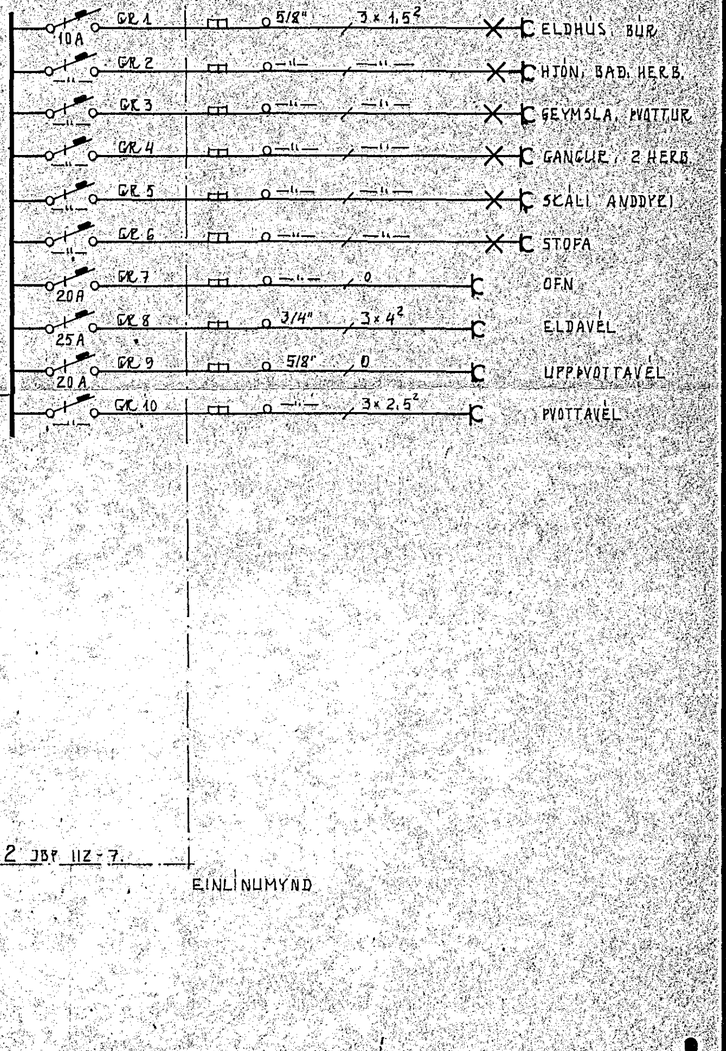

SKÝRINGAR

GEFIN HEDARMÁL SKULU VERA FRÁ FULLFRÁGENGNU GÓLFI AÐ MIÐJU DÓS.
HÆÐ RÓFA SKAL VERA 105 sm.
HÆÐ TENGLA VIÐ RÓFA SÉ Í SÖMU HÆÐ OG RÓFINA, HÆÐ TENGLA Í ELDHÚSI, BÚRI, ÞVOTTAHÚSI, GEYMSLU OG BÍLGEYMSLU SÉ 110 AÐRIR TENGLAR 20 sm FRÁ GÓLFI.
TENGLAR Í ELDHÚSI STAÐSETJIST Í NÁNAR SAMKVÆMT INNRÉTTINGARTEIKNINGUM.
HÆÐ VEGGLJÓSA SÉ 160 sm.
MÁLSTRAUMUR RÓFA OG TENGLA SÉ 10 A
HÍÐUR SKÚ 3Ø OG VÍR 3×1,5 mm².

L ER LOFTNET, HÆÐ TENGLA 20 sm.
F ER SÍMI, HÆÐ TENGLA 20 sm.
RAF RAMVELATENGILL HÆÐ 105 sm.
D ER DYRASÍMI, HÆÐ TENGLA 140 sm.

NÁNARI SKÝRINGAR SJÁ Í HÖ Á UPPDRÆTTI.

ALLAR LAGNIR SKULU VERA SAMKVÆMT REGLUM RAFMAGNSEFTIRLITS RÍKISINS.
Í BAÐHERBERGI SKAL JARÐA SAMAN MEÐ 6 mm² EIRVÍR ALLAR LAGNIR VATNSLAGNA, VÉFRÁLSFESTUR, NIÐURFÖLL OG EL. OG MOÐAN Í MEÐSAMBANDSSKINNU Í TÖFLU SAMKVÆMT REGLUGERÐ UM RAF. STRAUMS.

NÓTA SKAL MÁL Á INNVEGGJUM AF HÚSI MÁLAÐ MEÐ ÞYKKT MÁLNINGAR VEGGJUM.

ÞAÐ SKAL SAMRÁÐ VIÐ ÁBYRGÐARMANN HÚSSINS ÁÐUR EN VIÐ RÉTTINGU Á ÚTVEGGJUM ÞARF AÐ MÁLA.

LJÓSTÆKNI
Teiknistofa Skúlagötu 63
Reykjavík, sími 14041
Magnús Sigurðsson
tæknifræðingur ftfí

FAGRAKINN 30 HAFNARF.

RAFLÖGN

GRUNNMYND M 1:50
EFRI HÆÐ
SNEIÐING A-A M 1:100
EINLÍNUMYND, SKÝRINGAR

VERK NR. H1

BLAÐ 2 AF 2

APRÍL 77