
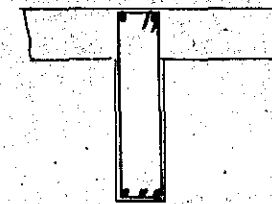


Hús Arngríms Guðjónssonar við Fögrukinn nr 3

Járnhent steinsteypa

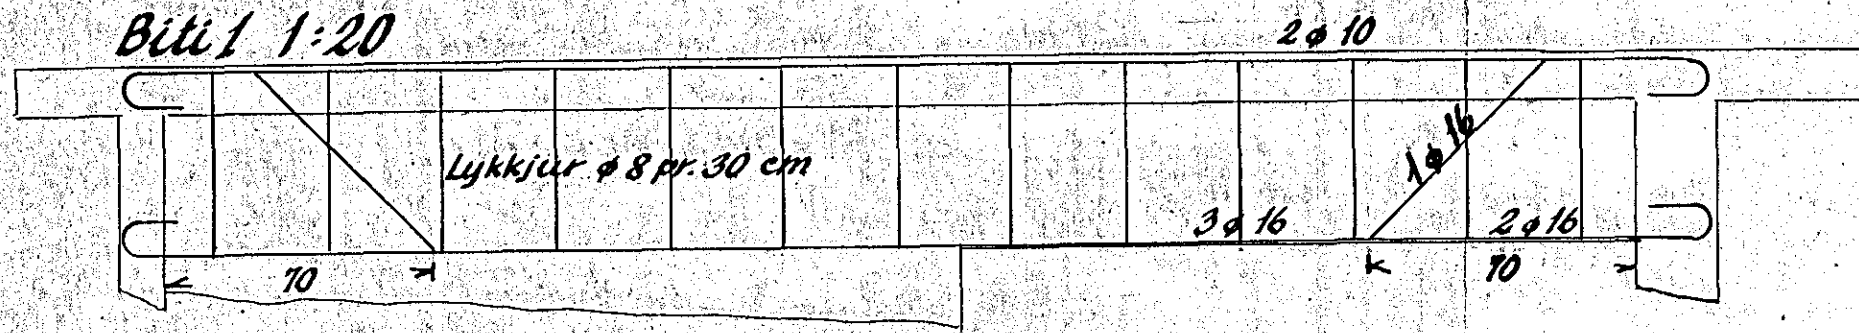




Blöndun steypu 1:2:3

Yfir dyr og glugga korni 4φ10


Plötupykkt er allstaðar 12 cm

Í súlur korni 4φ10 lóðrétt og

lykkjur φ 8 pr. 30 cm

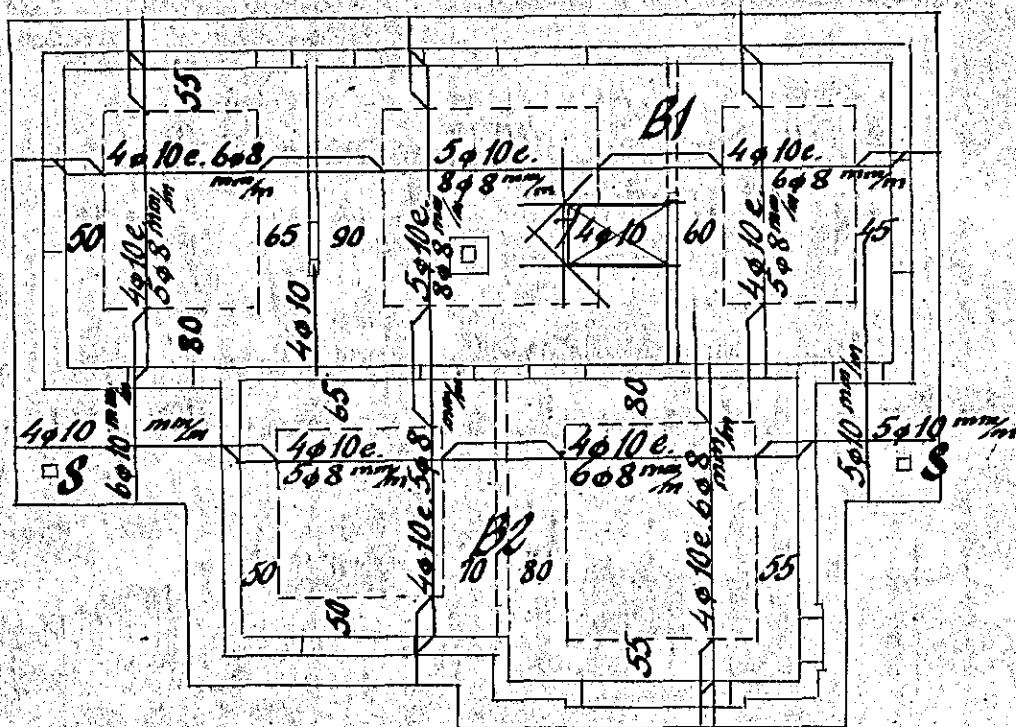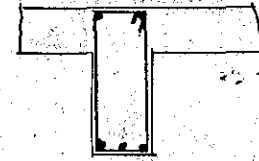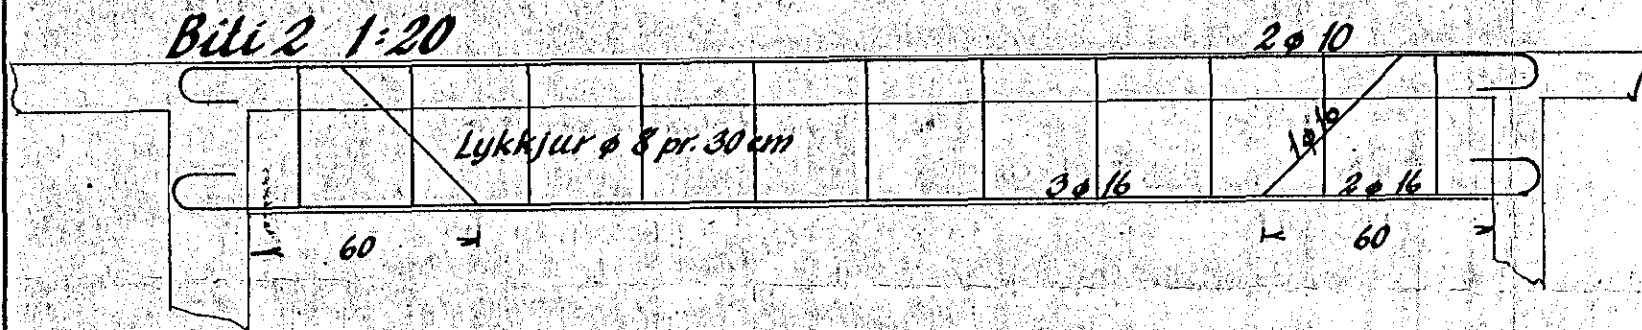

Loft yfir hæð

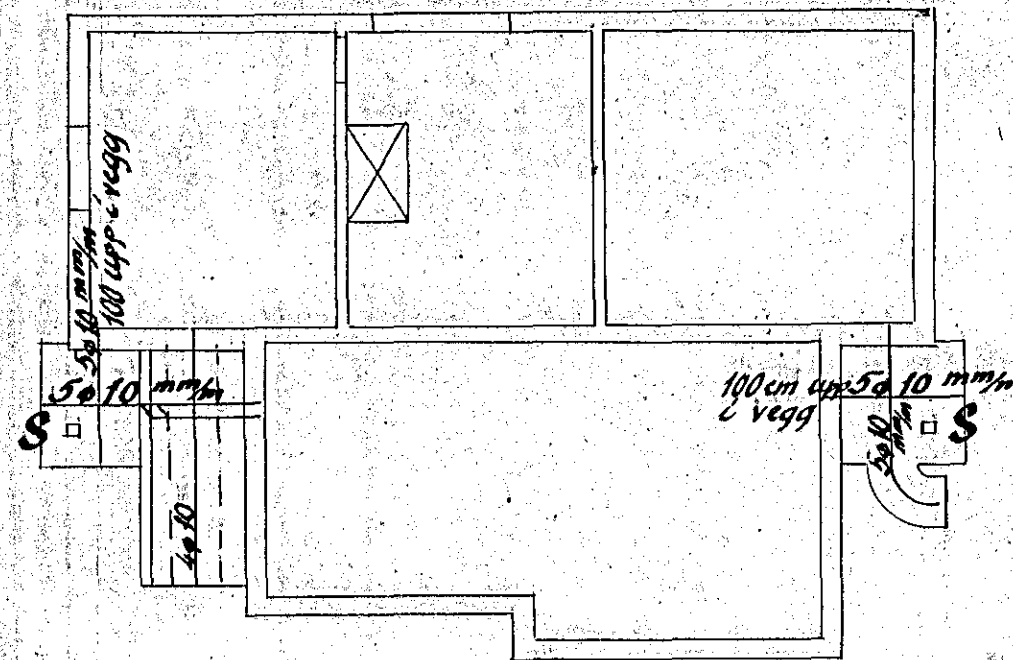

Loft yfir kjallara

Hafnarf. í júlí 1952

Sig. J. Ólafsson