



Blöndun sleypu 1:2:3

Yfir dyr og glugga komi 2 x 10, nema annað sé fram í eikid

Plötubýkkur 1

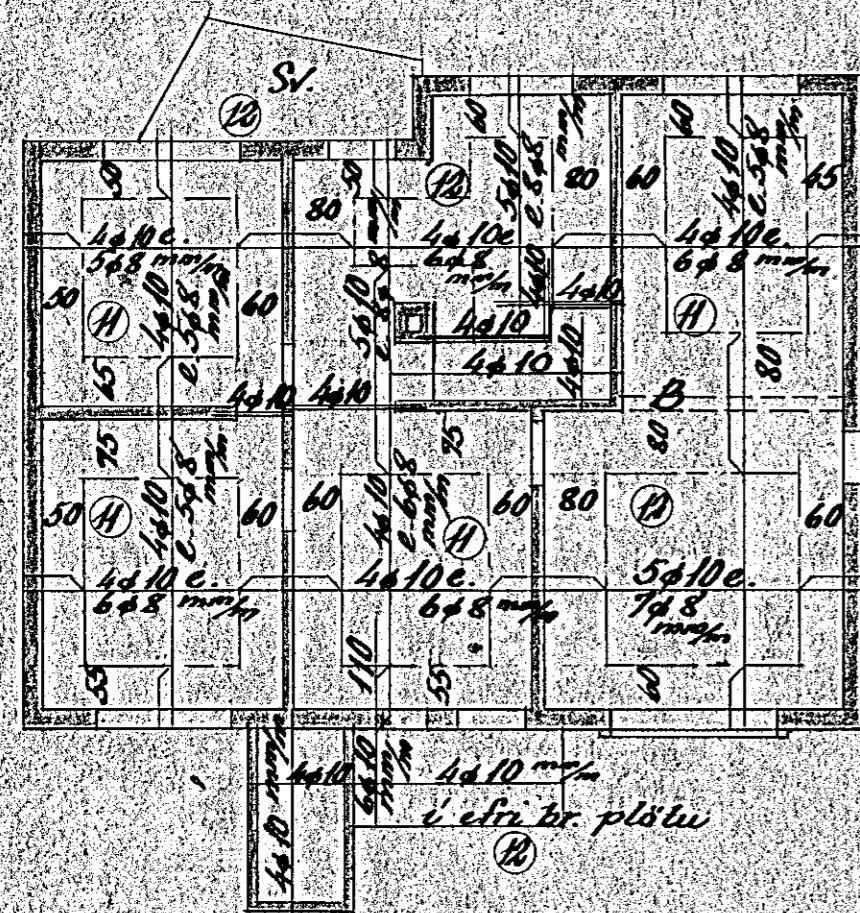

Loft yfir kjallara 1:100

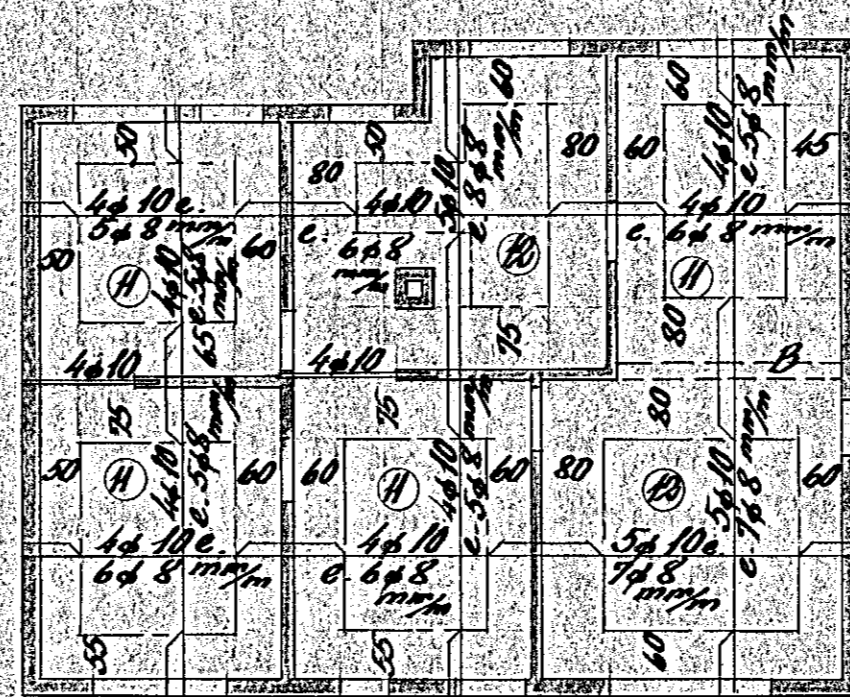

Loft yfir hæð 1:100

Hafnarf. í júní 1955

Sig. J. Ólafsson