



Blöndun steypu 1:2:3

Yfir dyr og glugga komi 4 ϕ 10 mm

Krökar skulu settir á öll járn

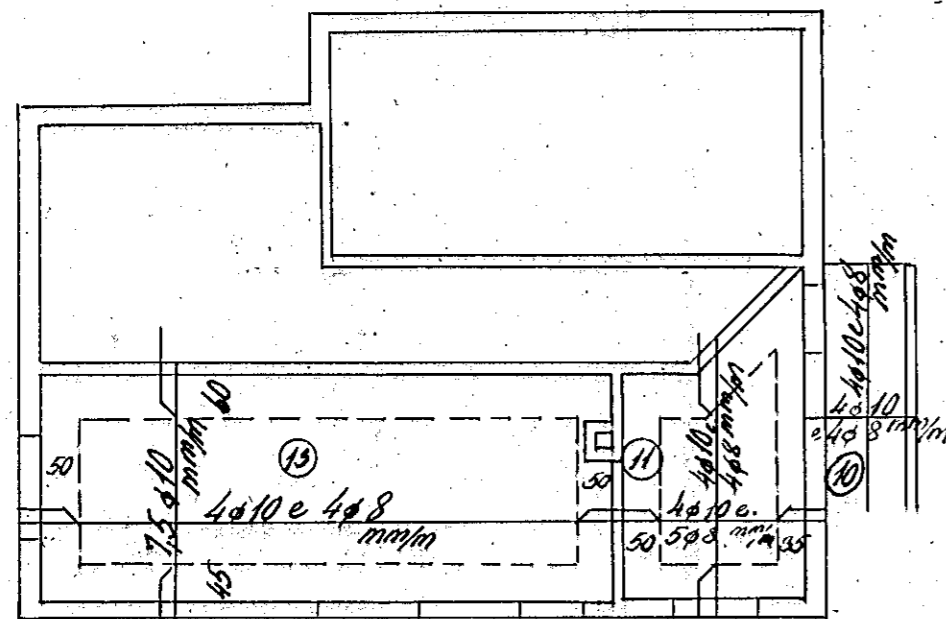

Loft yfir kjallara

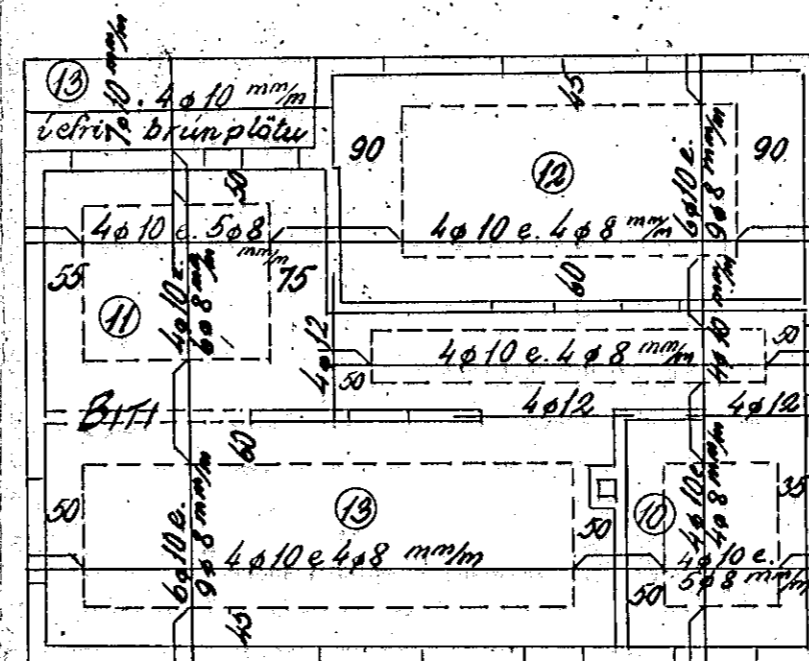

Loft yfir hæð

Hafnarf. í ágúst '52

Sig. J. Halvarsson