


Loft yfir kjallara

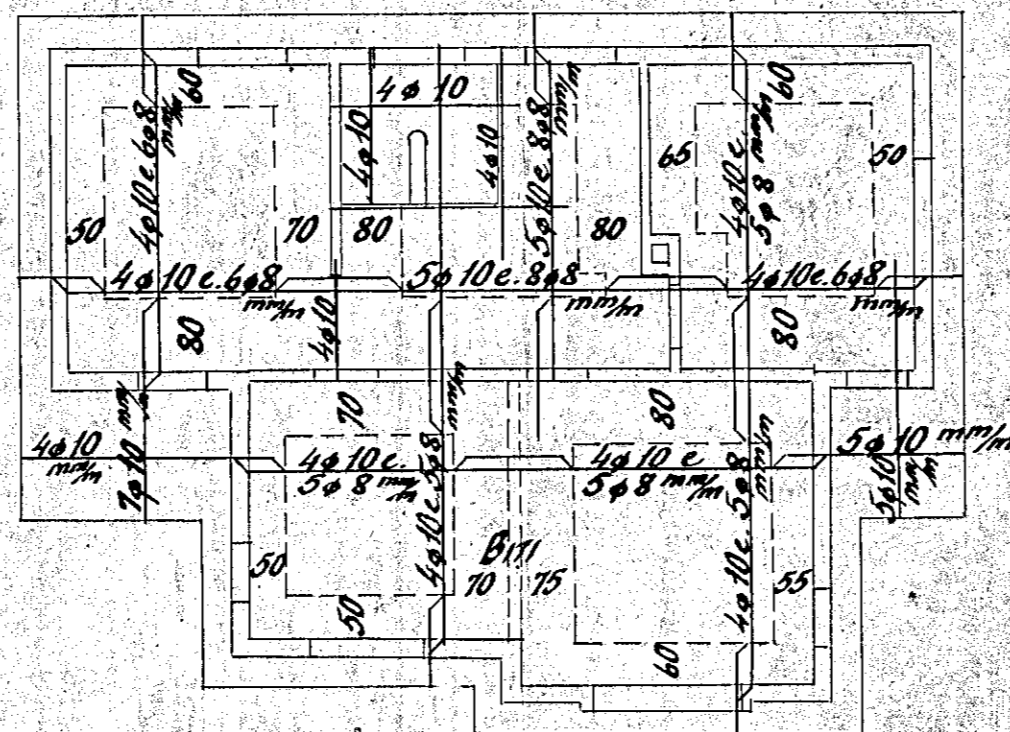

Loft yfir hæð

Blöndun steypu 1:2:3

Yfir dyr og glugga komi 4 $\phi 10$

Plötubykk er allstaðar 12 cm



Hafnarfirði í ágúst 1952

Sig. P. Ólafsson