



GRUNNMYND, M=1:50

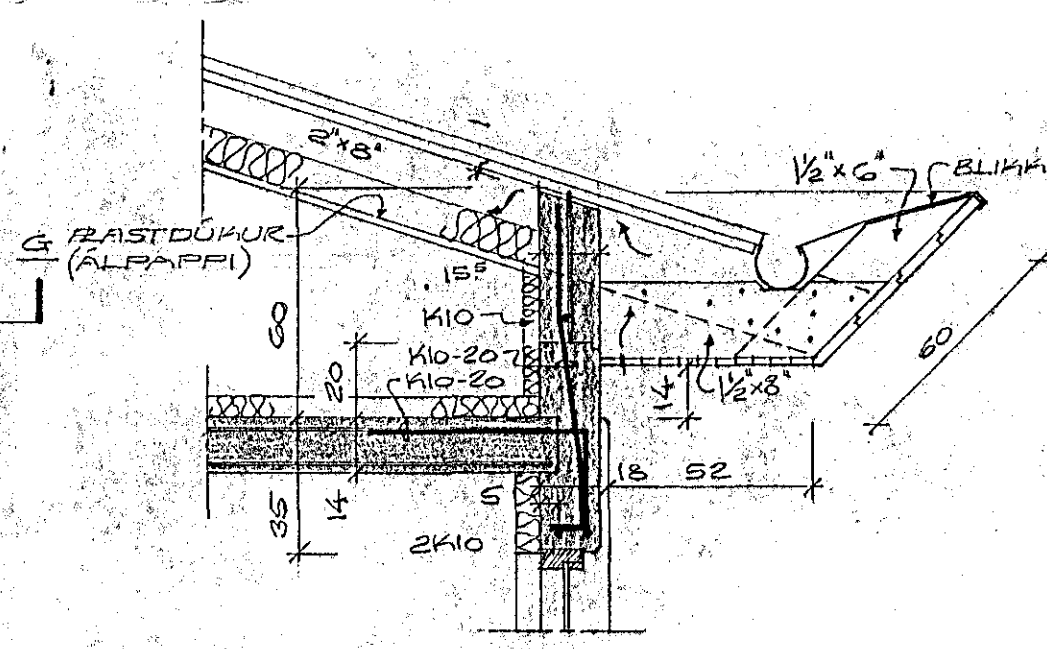

SKURÐUR H, M=1:20

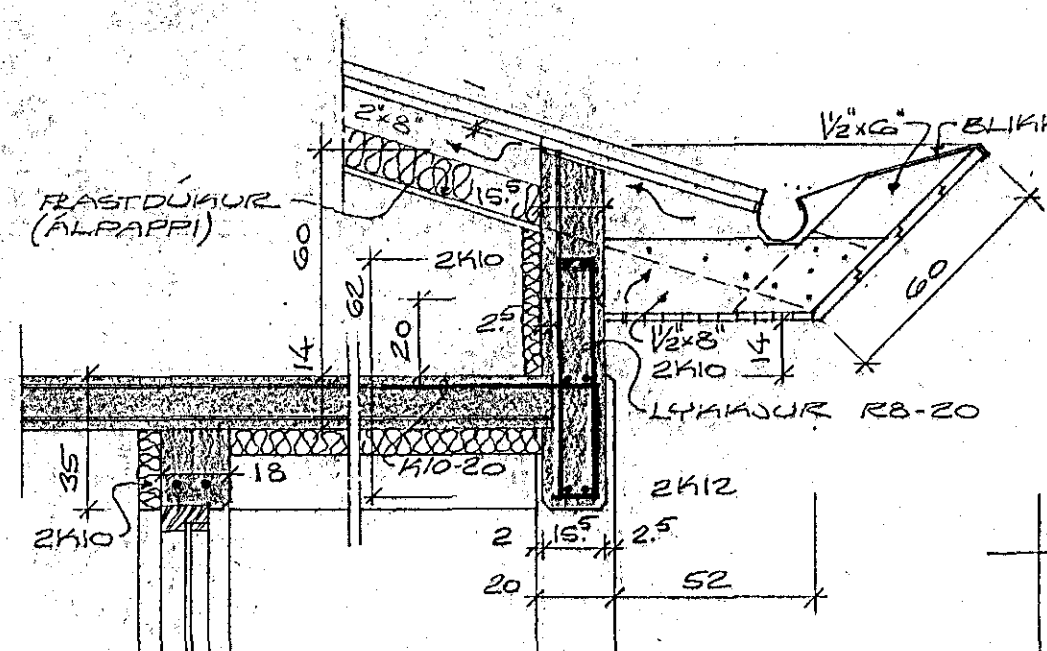

SKURÐUR G, M=1:20

FAGRIHVAMMUR NR. 10

HAFNARFIRÐI Í SEPTEMBER 1979

ARVARHRAUNI 47 50587

PLATA 4 FIR AÐALHÆÐ

*Arnar Magnússon FVEI*