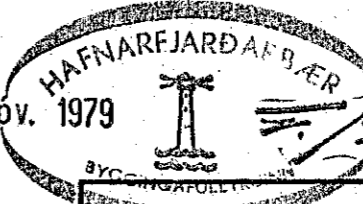


SKÝRINGAR
 Steypa S-160 í undirstöðum og gölfplötum
 Járn KS 40 merkt K
 Sigmál steypu sé 6-8 sm.
 Lágrétt járn í undirstöðum beygja fyrir horn
 Skeytalengd járna 50 sm. fyrir K 12
 " " 40 " " K 10
 Elnagrund undir plötu og við undirstöður
 er 38 MM. Fraudplast, rúmþyngd 30 kg/m²
 Undir sökkulplötu komi vélþjappað fyllingarefni

12. nov. 1979

 C-C SNID Í INNVEGG 1:10

FAGRIHVAMMUR 11 HAFNARFIRÐI			
SÖKKLAR OG SÖKKULPLÖTUR			
JARNBENT STEINSTEYPA			
Hannað.	M.G	Mkv.	1:50 1:10
Teiknað.	L.L	Dags.	1.11.1979
Yfirfarid.	M.G	Nr.	11.97.79