JÁRNBENDING Í EFRI BRÚN HORNSVÆÐA, 1.35×1.35m, ER
· K10 pr. 18cm Í BÁÐAR ÁTTIR
3 JÁRN NÆST HORNI BEYGJAST NIÐUR Í VEGG SJÁ SNIÐ A-A TEIKN. BB-6

ÞYNNING Á SÓLPALLI SJÁ SNIÐ H-H Á TEIKN BB-4

SJÁ TENGIJÁRN FYRIR BITA OG VEGG Á TEIKN. BB-4

3 JÁRN NÆST HORNI BEYGJAST NIÐUR Í VEGG

3 JÁRN NÆST HORNI BEYGJAST NIÐUR Í VEGG SJÁ SNIÐ A-A TEIKN. BB-6

ALUKÁJÁRN

GRUNNMYND 1:50

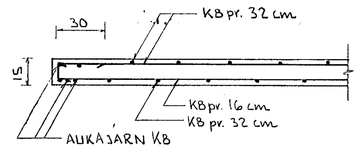

SNIÐ A A 1:20

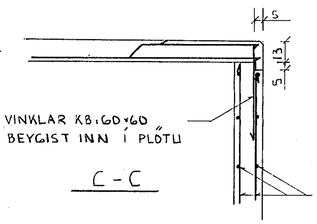

C - C

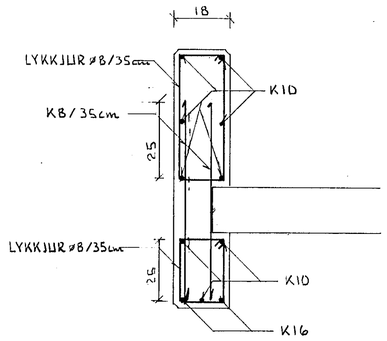

B - B 1:10

BITI YFIR BÍLSKÚRSDYRUM

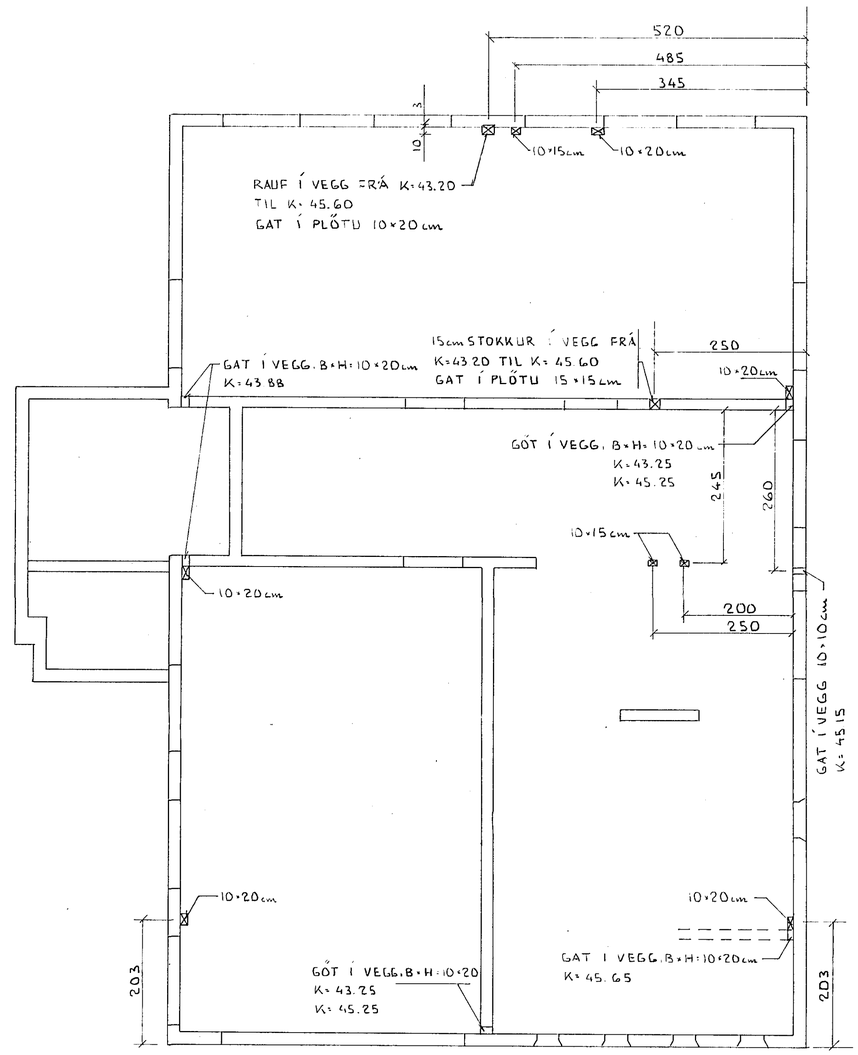

SKÝRINGAR

HÆÐARTÖLUR ERU GEFNAR UPP Í METRUM
B OG H TÁKNAR BREIDD OG HÆÐ GATA
K TÁKNAR HÆÐ Í NEÐRI BRÚN GATS
⊠ TÁKNAR GAT Í PLÖTU
MÁLSETNGAR ERU Í MIÐJU GATA
SJÁ NÁNARI SKÝRINGAR Á TEIKN. BB-6

30. JÚNÍ 1981 VERKFRÆÐISTOFAN HNIT H.F. BYGGINGARFULLTRÚINN

BR. NR.	DAGS	BREYTING

HNIT H.F.
VERKFRÆÐISTOFA
SÍÐUMÚLA 31. SÍMI 8 47 55

FAGRIHVAMMUR 12. HF
GÓLFPLATA Í HÆÐAR
GÖT OG RAUFAR FYRIR LAGNIR

MÆLIKV. 1:50, 1:20, 1:10
MÆLT: DAGS:
REIKN: T. NR.
TEIKN. H.N. BB-2
SAMÞ. H.G.