

Húsvéita nr. 2702 Teikning nr. 1918
 Samþykkt þ. 18-11-1980
 f.h. RÆFVEITU HAFNARFJARDAR
Jóns Guðsson
 Eftirlitsmaður raflegna


INNÞÖK samþykki 18.11.1980
 RÆFVEITU HAFNARFJARDAR
Albert Kristjánsson

SKÝRINGAR:

LAGNIR ERU 16mm PÍÐUR HULDAR OG TAUGAR 3x1,5 mm² CU
 HÆÐ ROFA SÉ 100cm
 HÆÐ TENGLA SÉ 20cm
 HÆÐ VEGGLJÓSA SÉ 160
 HÆÐ TENGLA I ÞVOTTAHÚSI, GEYMSLU OG ELDHÚSI SÉ 110cm
 MÁLSTRAUMUR ROFA OG TENGLA SÉ 10A
 FYRNEFND ATRÍÐI GILDA NEMA ANNARS SÉ GETIÐ

TAFLA-A SÉ T.D. JBT 113
 B 112/G
 C 112/T

F-SÍMI
 DS-DYRASIHT
 L-LOFTNET
 LJÓSNEKI OG KLUKKA SKULU STÝRA SPÓLUROFA CI
 SÉ ÞESS ÓSKAÐ

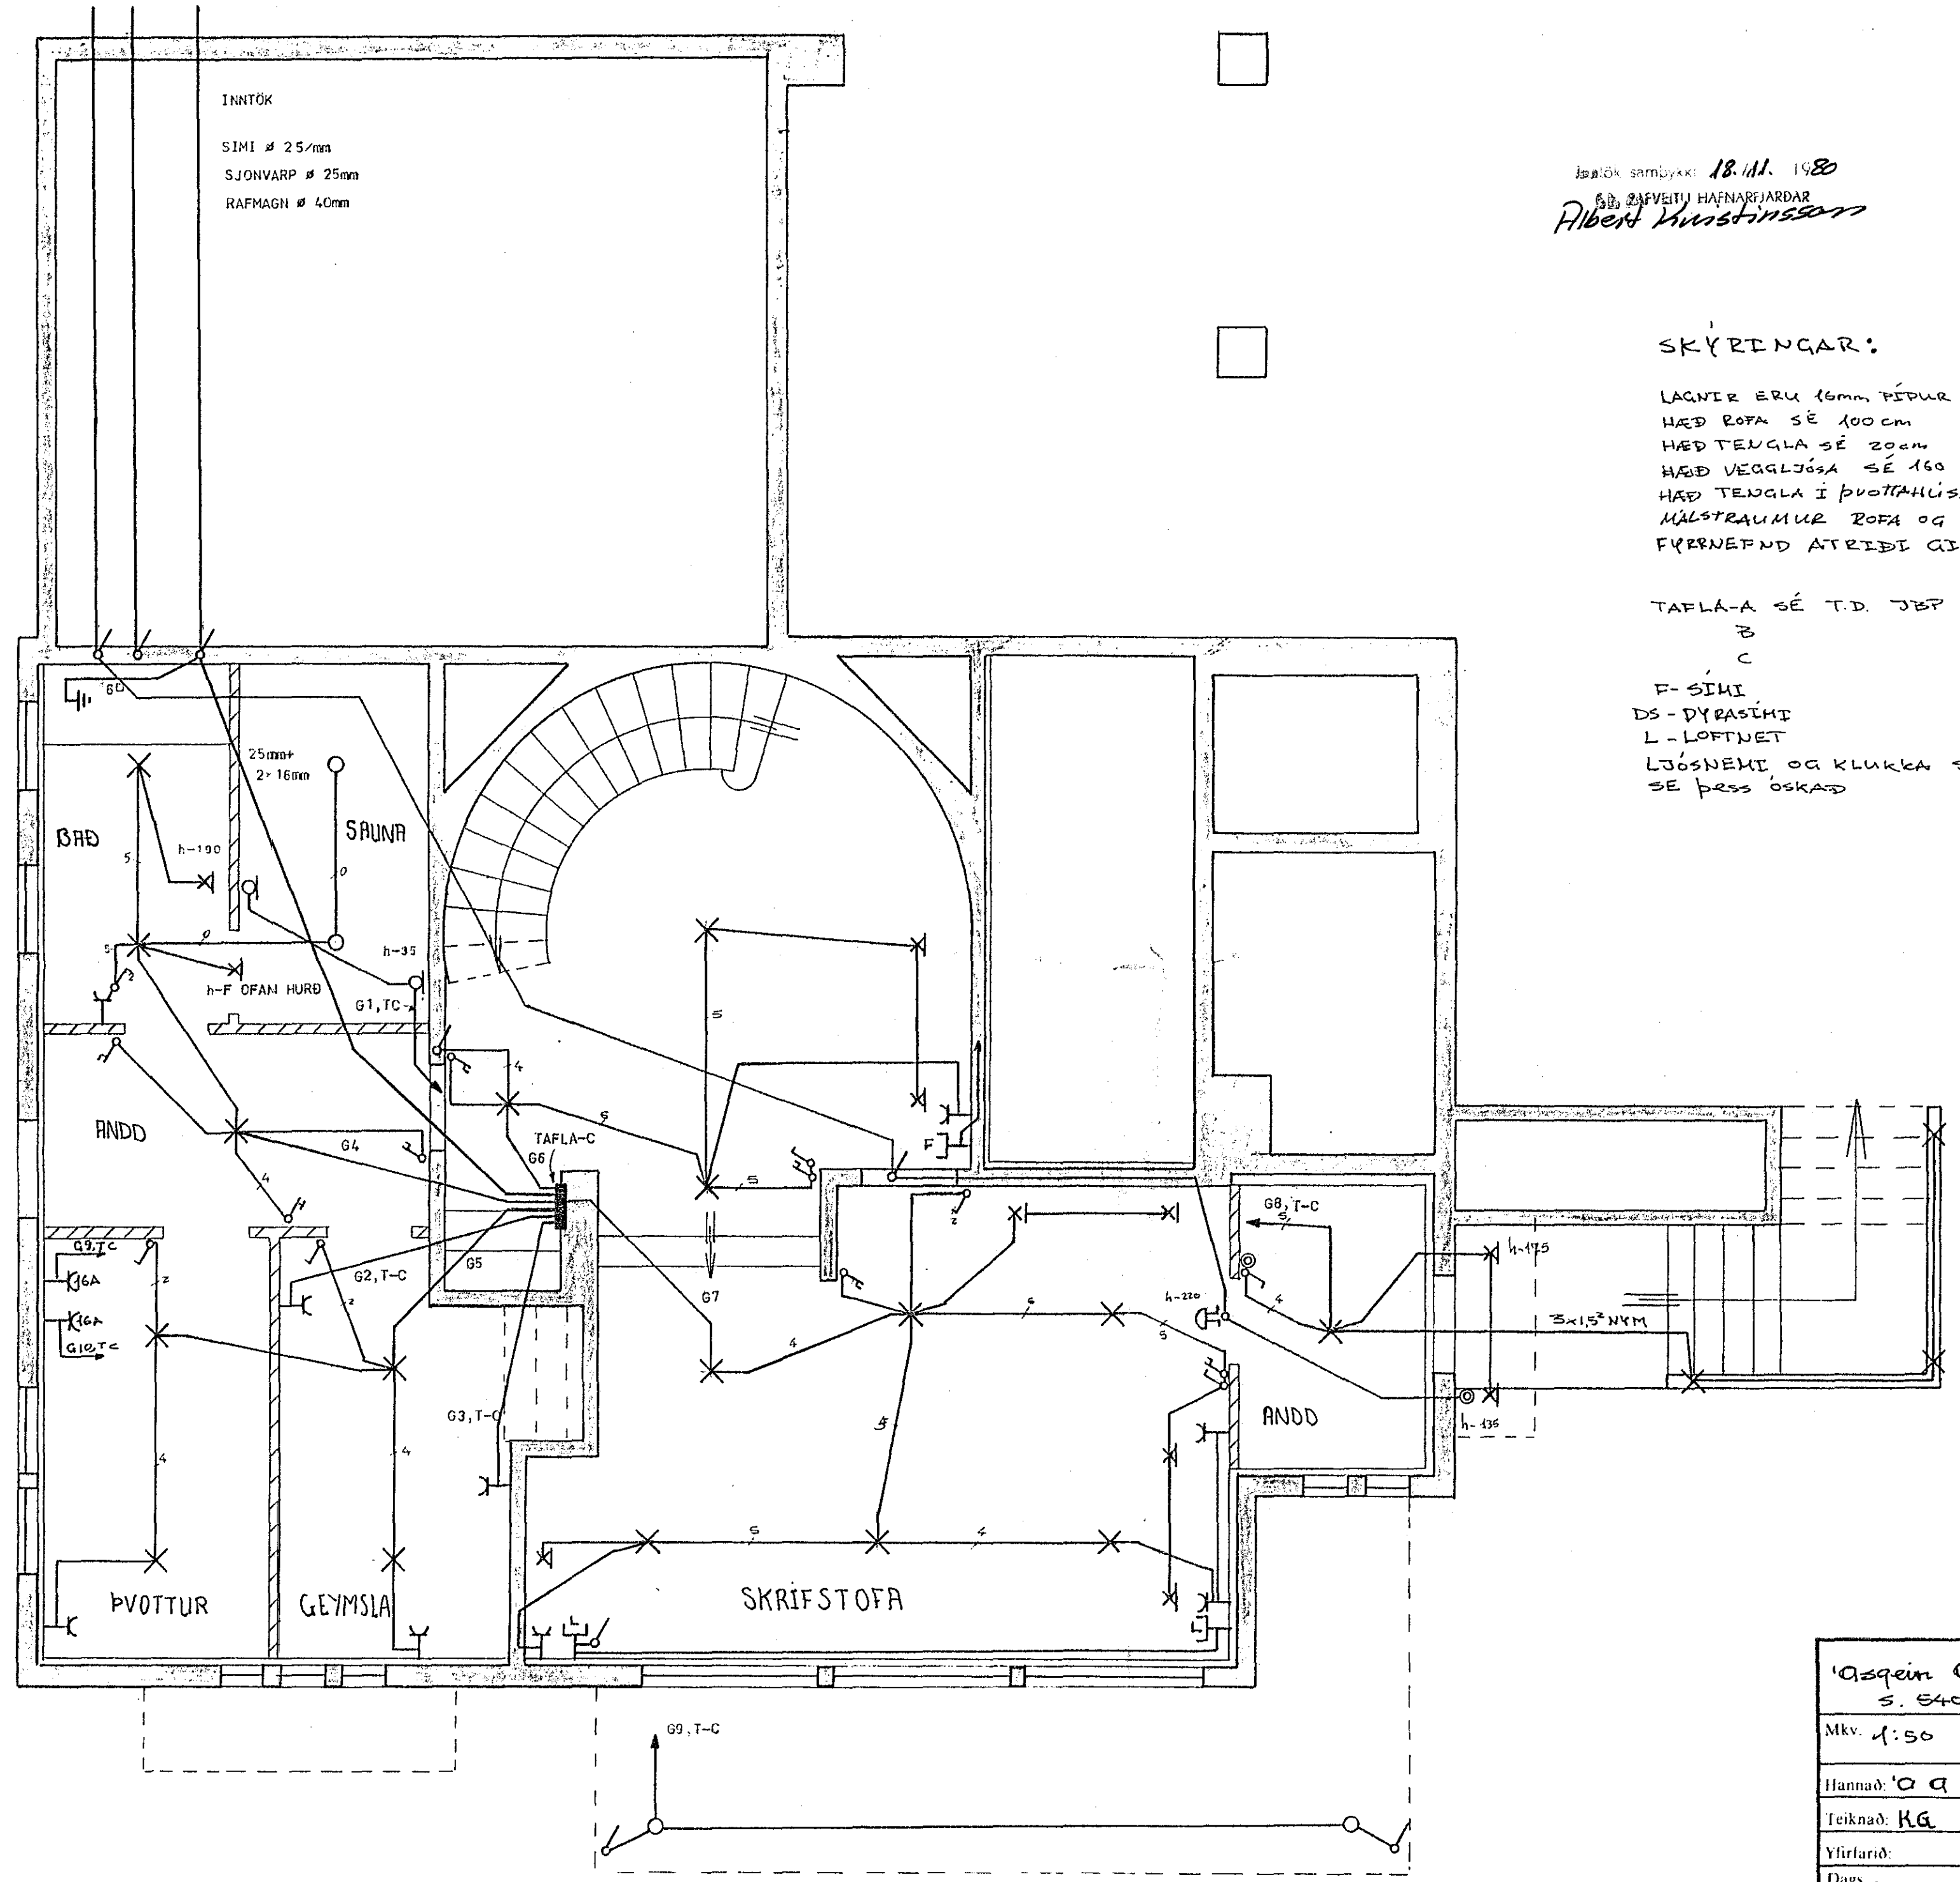

Ósgeir Arnþórsson		FAGRHVAMMUR 13	
S. 54066		HAFNARFJÓRÐI	
Mkv. 1:50	RAFLÖGN, KJALLARI		
Hannað: O A			
Teiknað: KA			
Yfirlarað:			
Daga: 17. 11. 1980	Nr. 1921	Blað 1	af 4