

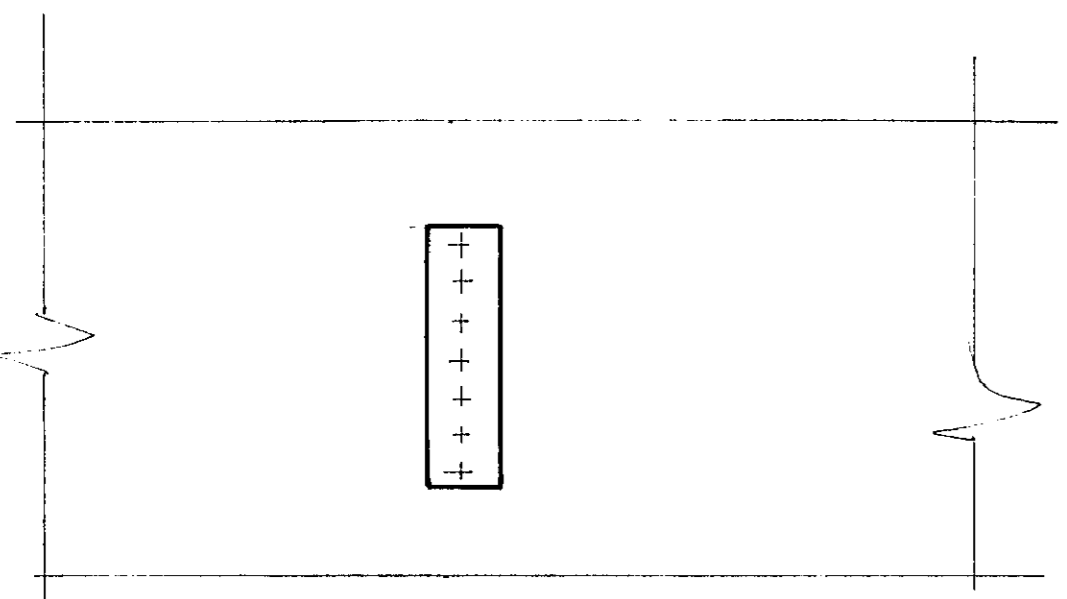


FESTINGAR BITUM B5 B3 M.1:10


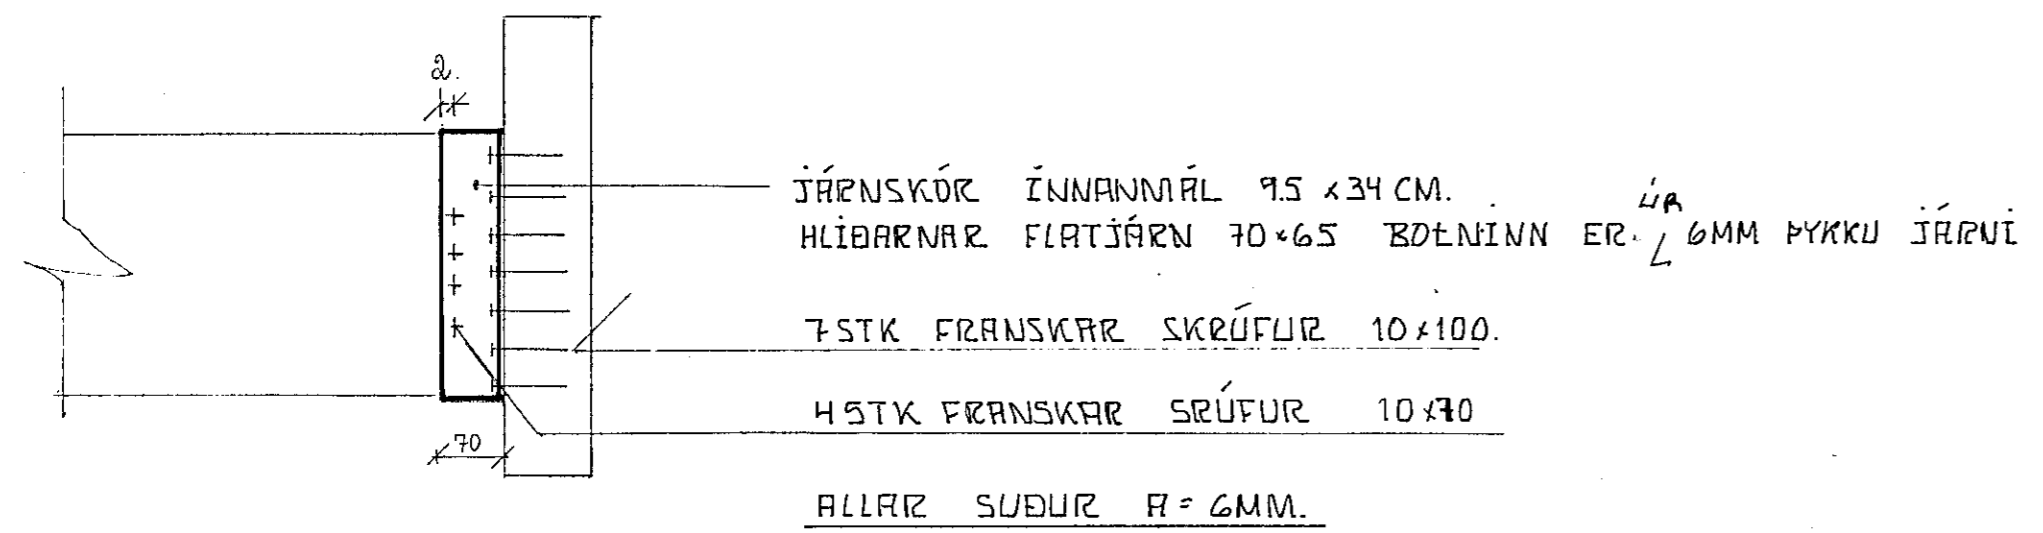


FESTINGAR FYRIR BITA B4 ER EINS
NEMA HVAÐ HANN KEMUR A BITA B3
MEÐ 45° HORNI

FESTINGAR Á SÜLU S3 M.1:10

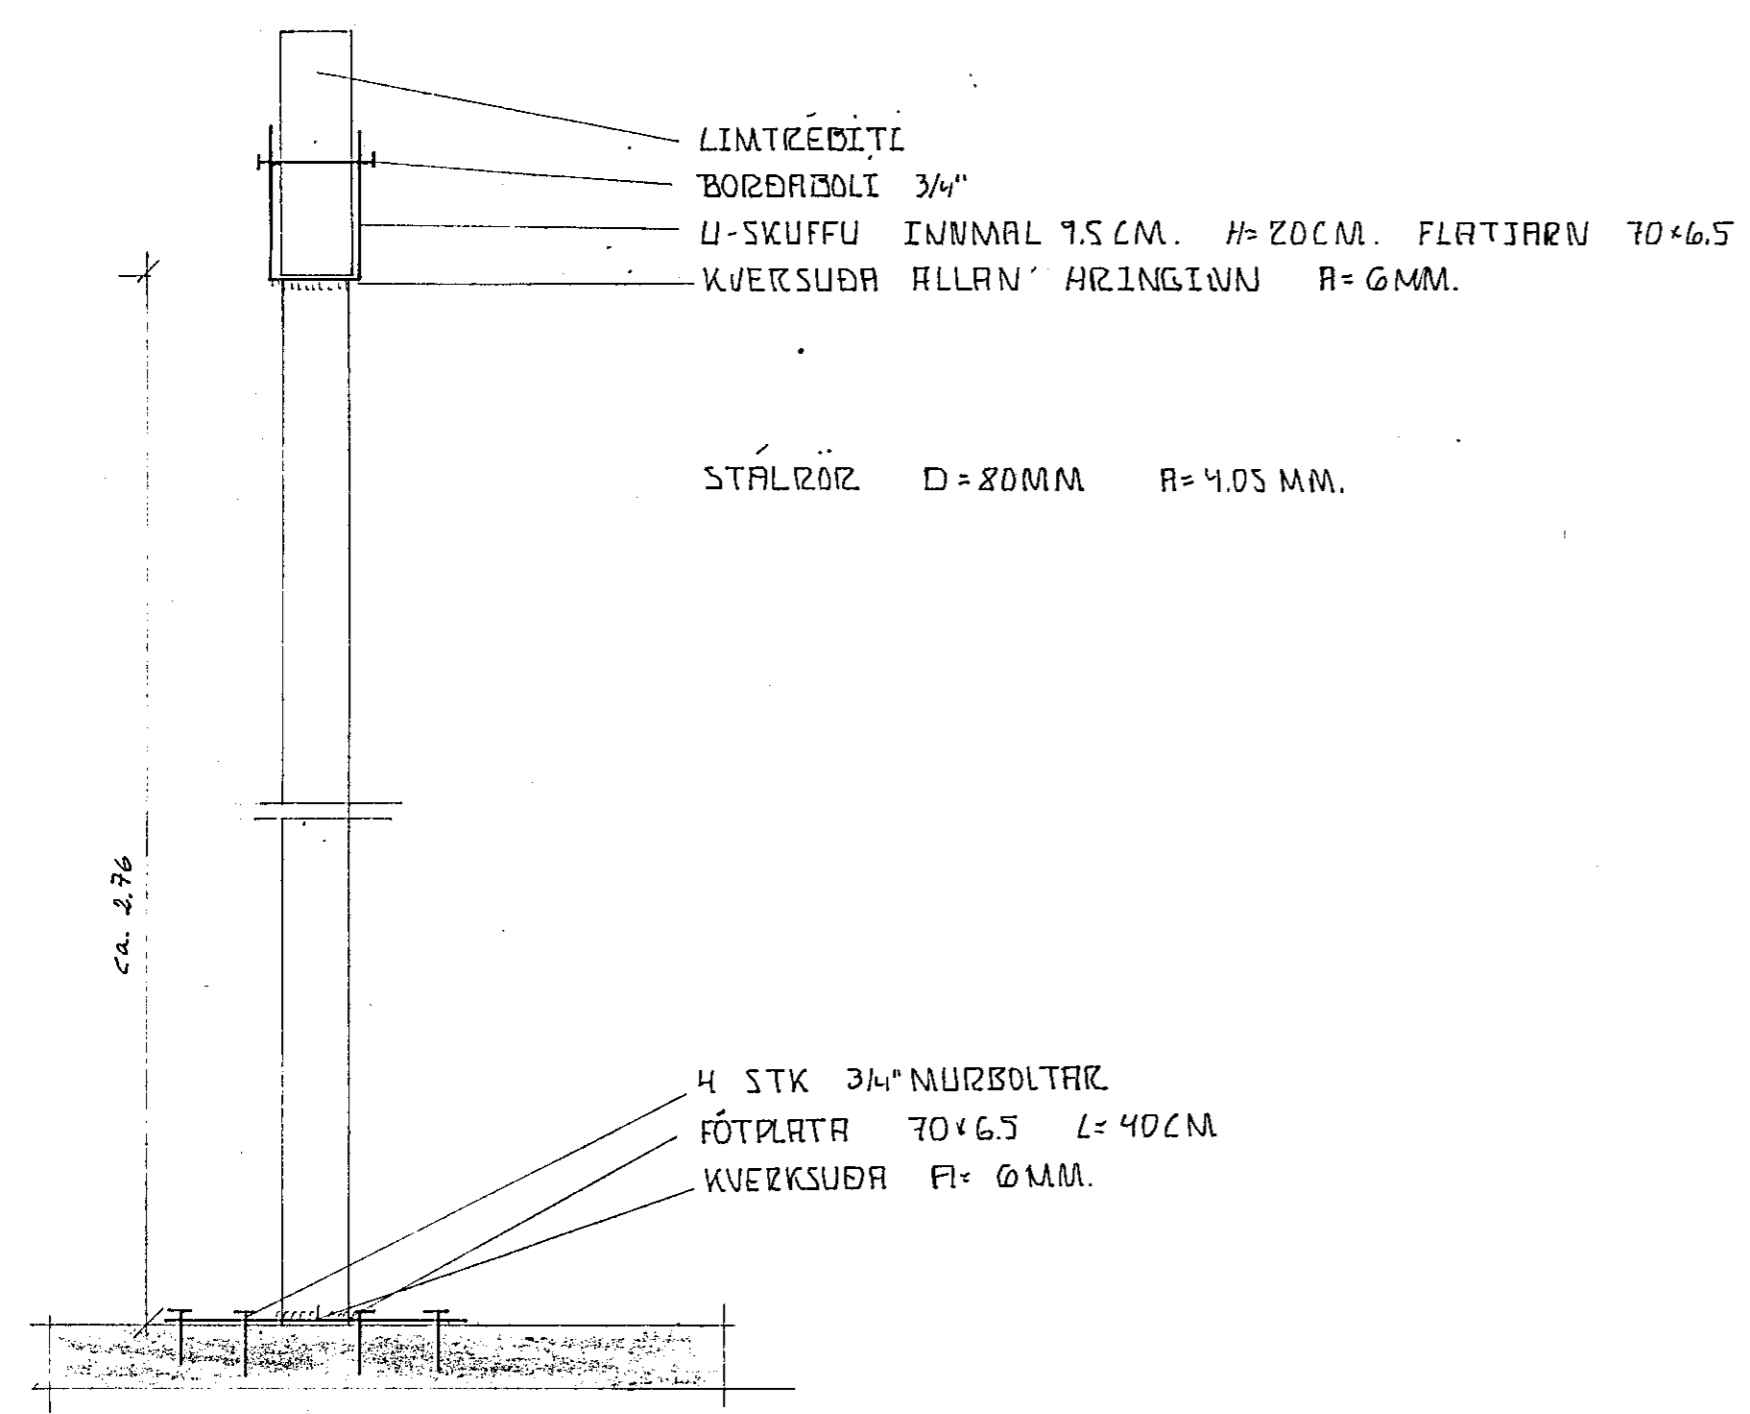

FESTINGAR STÁLBITA Á LÍMTRÉ M.1:10.

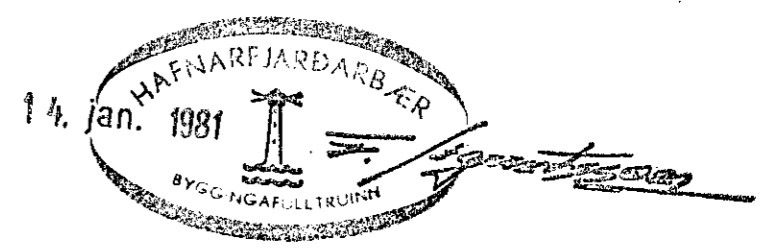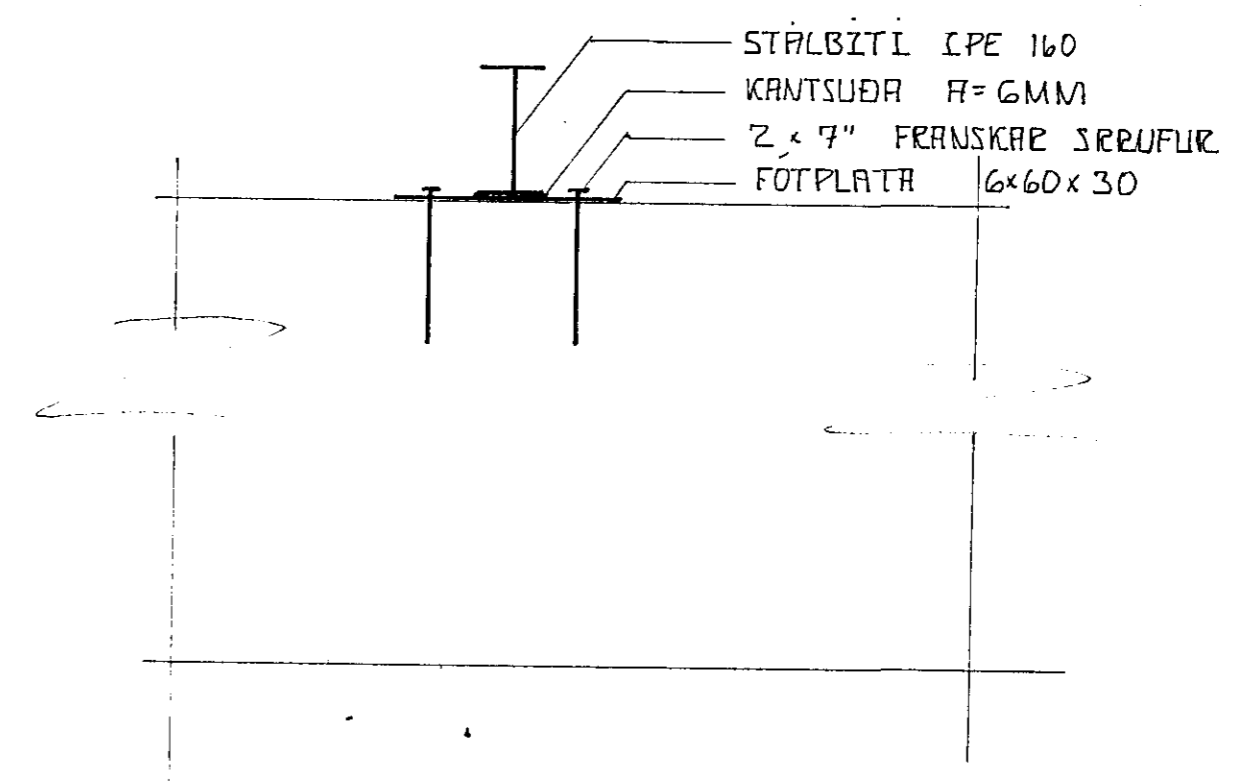

| | | | | |
|--------------------------------------|-----|------------------|--|--------------------------|
| | | | FAGTÍHUAMMUR 13 | |
| | | | HAFNARFIZDI. | |
| DAGS. | BR. | BREYTING VARDAR: | SIGN | |
| ÞAK M.1:10. FESTINGAR. SÉRMÝNDIR. | | | TEIKN: YFIRF: SAMP: <i>Leifur Summ.</i> | REIKN: DAGS: 16/11/80 |
| | | | ERVAR GEIRSSON BYGGINGAFLUTRUIÐ M.T.F.I. 5.77816 | BLAÐ 4.7. |

50
49
