


B1	LÍMTRÉBITI	115x600 M	L= 430 CM.
B2	"	"	L= 1080 CM.
B3	"	90x333	L= 830 CM.
B4	"	"	L= 900 CM.
B5	"	90x333	L= 590 CM.
B6	STÁLBITI.	IPE160	L= 490 CM.
B7	"	"	L= 520 CM.
B8	"	"	L= 430 CM.
B9	"	"	L= 540 CM.
S1	LÍMTRÉSULA	90x200	L= 260 CM.
S2	"	"	L= 160 CM.
S3	STÁLROD	D= 80MM	L= 275 CM.

YFIR UNDIR OG TIL HLIÐAR VÍÐ ÖLL ÖP KOMI ZKID OG NÁI MÍNNAST 60 CM ÚT FYRIR ÖPIN NEMA RUNÐ SÉ TEKID FRAM. SPERRUEFNI SKAL VERA ÞEINT OG LAUST VÍÐ ALLA STÓRA KVÍSTA. FÚRVEÐJA SKAL ÞA ENÐA SEM GANGA Í STEYPLI LÍMTRÉBITAR T 400 SKV. DS. 413.

STEYPLUGÆÐI S 200.

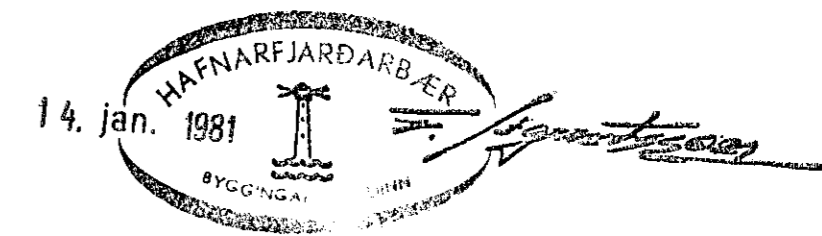

DAGS.		BR.	BREYTING VARDAR:	SIGN	FAGRIHVAMMUR 13 HAFNARFJÖRÐUR.	
TEIKN:			REIKN:		BLAÐ 4.0.	
YFIR:			DAGS:			
SAMP: <i>Leifur Leifsson</i>			DAGS: 9/1080			
<u>SPERRUPLAN GRUNNMYND</u>					SEKVAR GEZLSSON BYGGINGATEKNIKUR M.T.F.L. S.77816	